


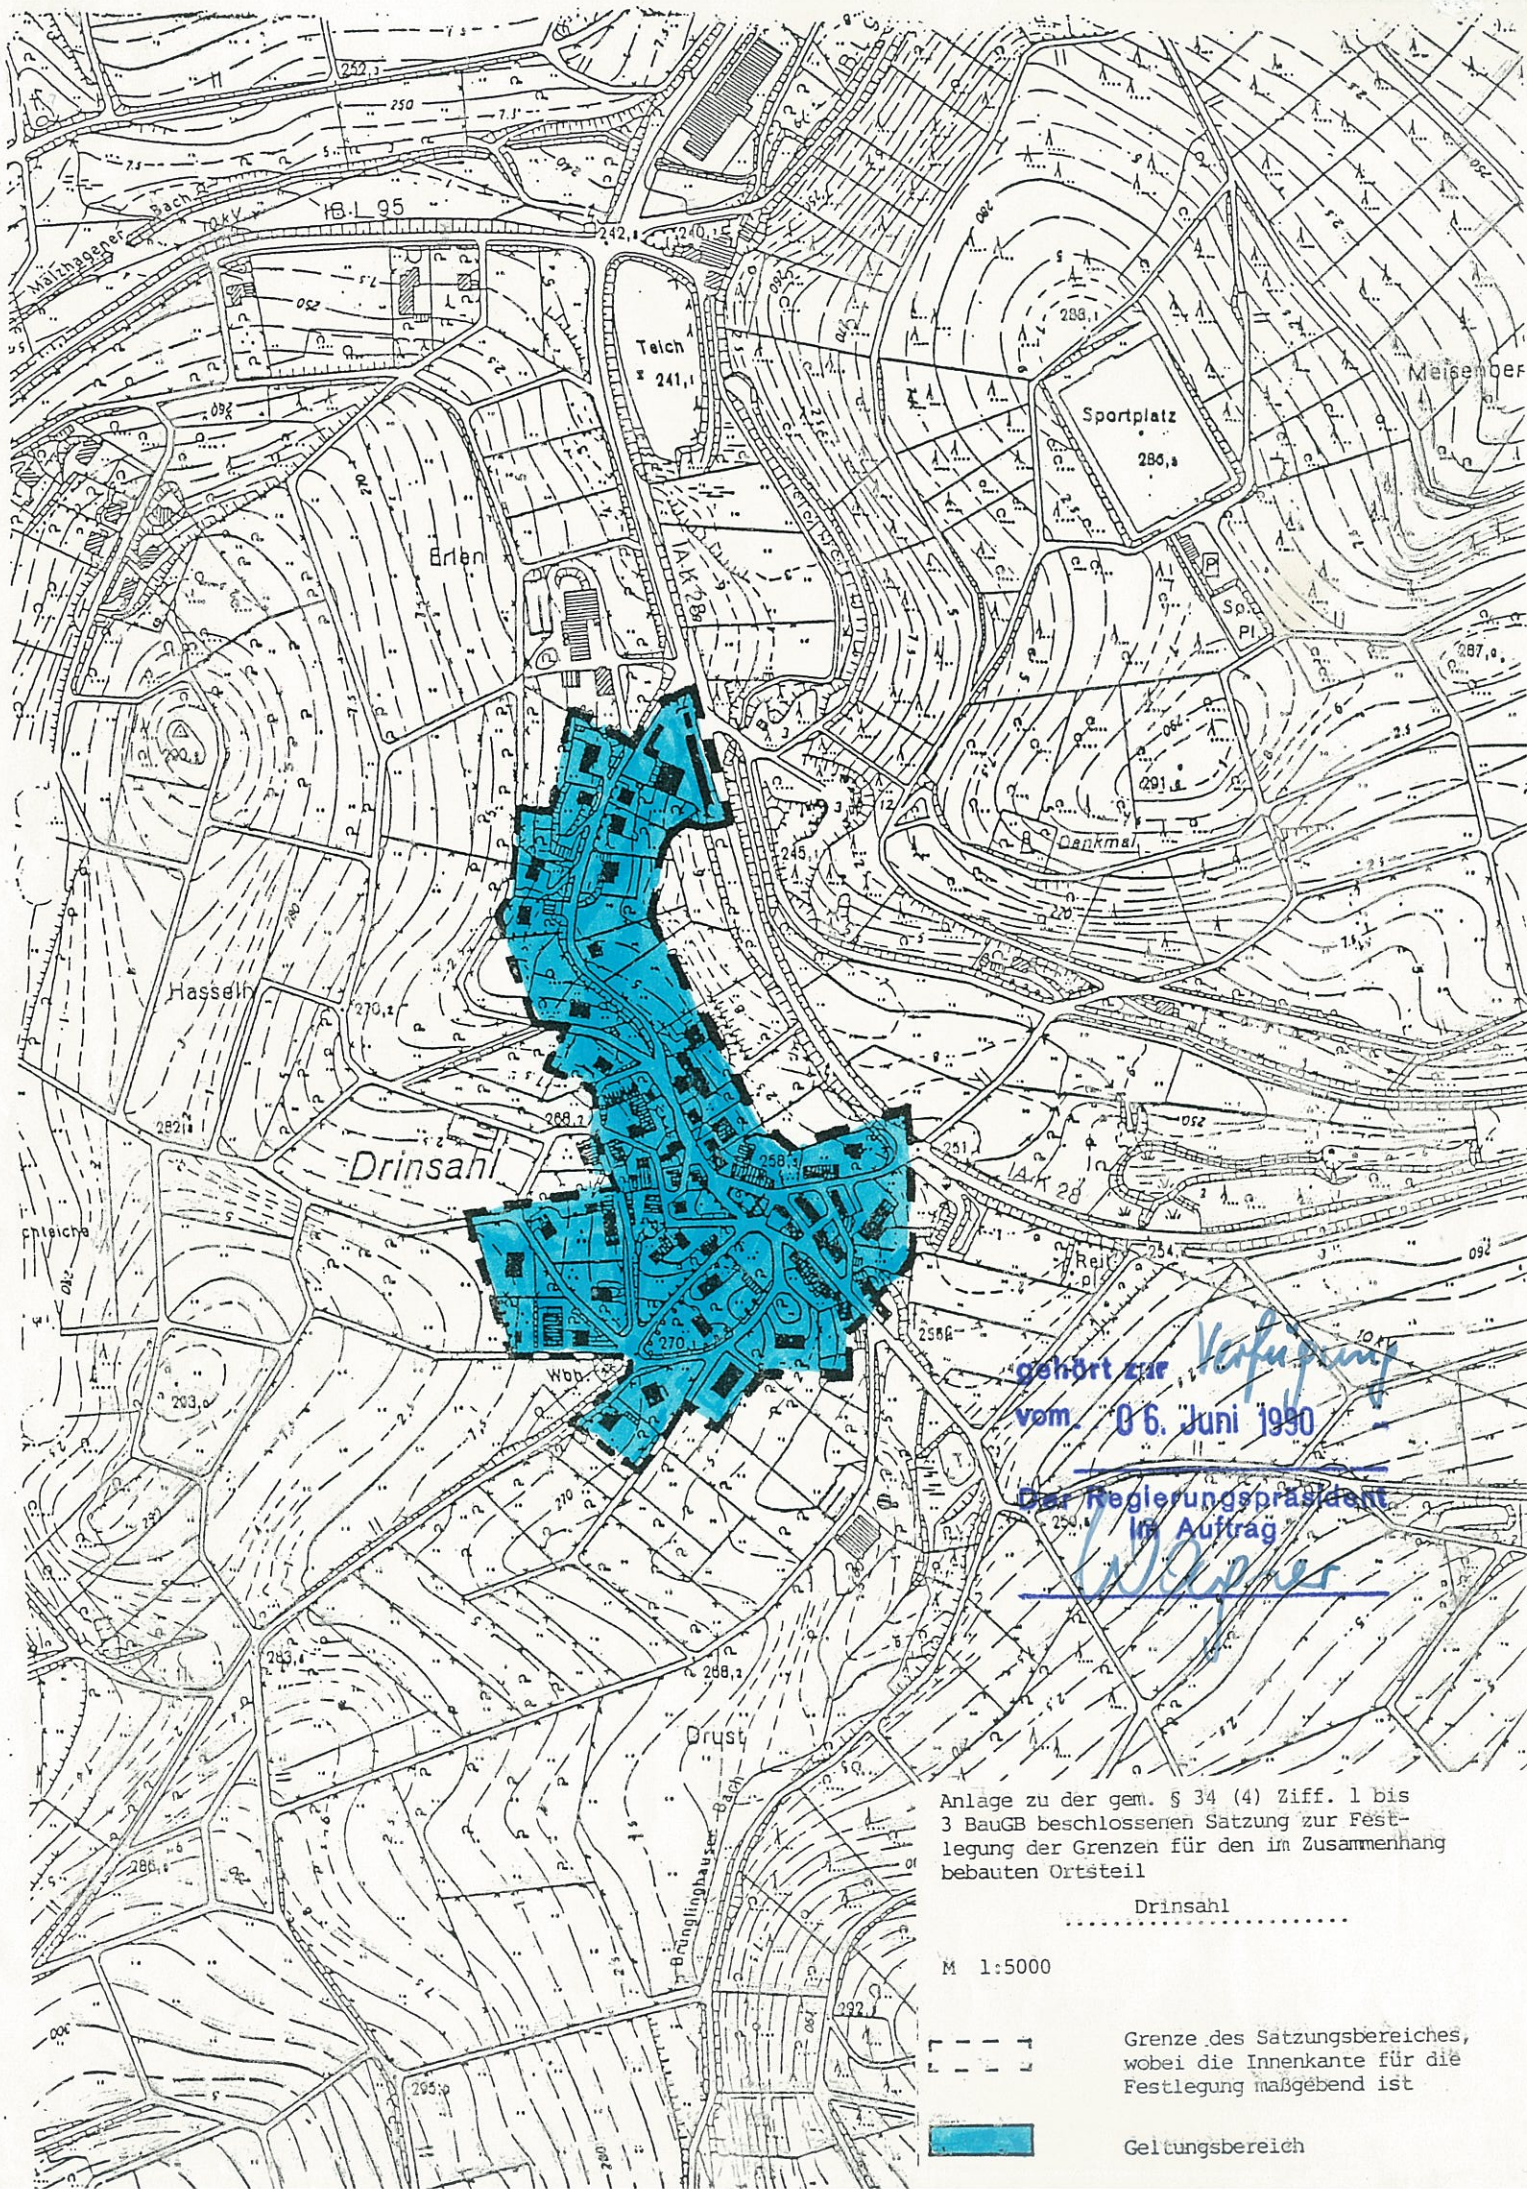

gehört zur Verfügung
vom 06. Juni 1950

Der Regierungspräsident
im Auftrag
Wagner

Anlage zu der gem. § 34 (4) Ziff. 1 bis
3 BauGB beschlossenen Satzung zur Fest-
legung der Grenzen für den im Zusammenhang
bebauten Ortsteil

Drinsahl

M 1:5000

--- Grenze des Satzungsgebietes,
wobei die Innenkante für die
Festlegung maßgebend ist



Geltungsbereich