




M. 1:5000

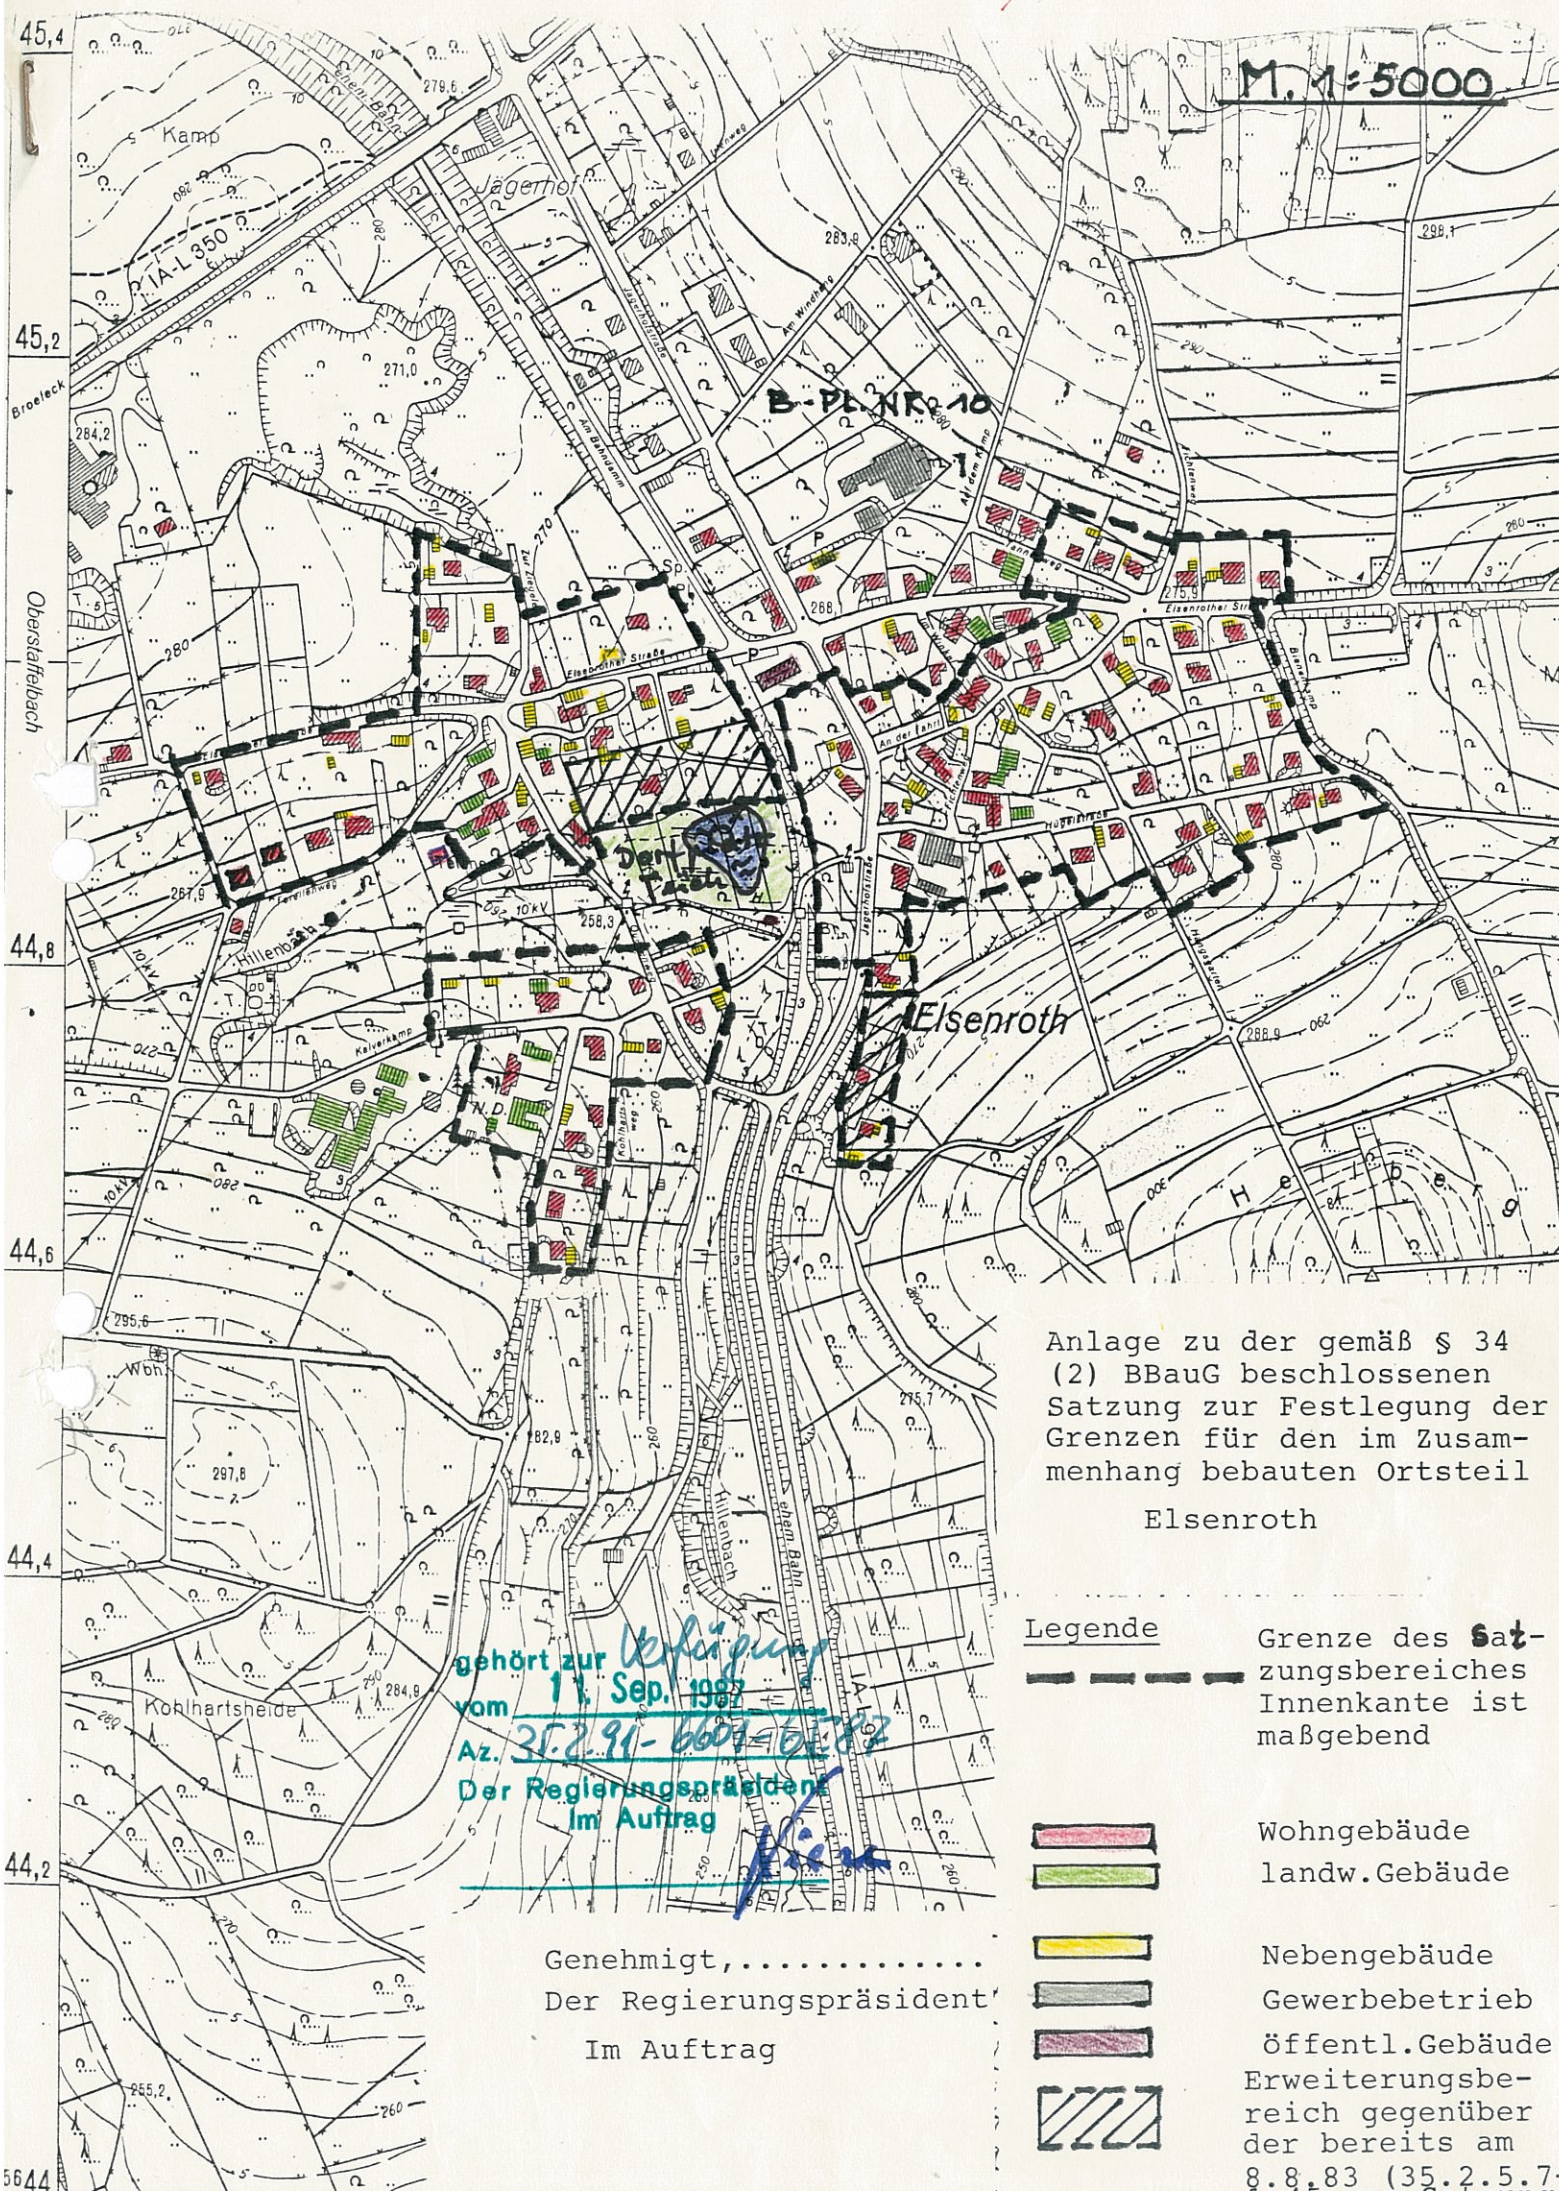

Anlage zu der gemäß § 34 (2) BBauG beschlossenen Satzung zur Festlegung der Grenzen für den im Zusammenhang bebauten Ortsteil Elsenroth

- Legende**
-  Grenze des Satzungsgebietes
Innenkante ist maßgebend
 -  Wohngebäude
 -  landw. Gebäude
 -  Nebengebäude
 -  Gewerbebetrieb
 -  öffentl. Gebäude
 -  Erweiterungsgebiet gegenüber der bereits am 8.8.83 (35.2.5.7-)

gehört zur Verfügung vom 11. Sep. 1987
Az. 35.2.91-6607-6588
Der Regierungspräsident im Auftrag
Klein

Genehmigt,
Der Regierungspräsident
Im Auftrag