


2. Änderung bzw. Erweiterung der Ortslagenabgrenzungssatzung Gaderoth gem. § 34 Abs. 4 S. 1 Nr. 3 BauGB

M : 1 : 2.000

— — — bestehender Satzungs-
bereich (auszugsweise)

▣ Bereich der 2. Änderung
bzw. Erweiterung

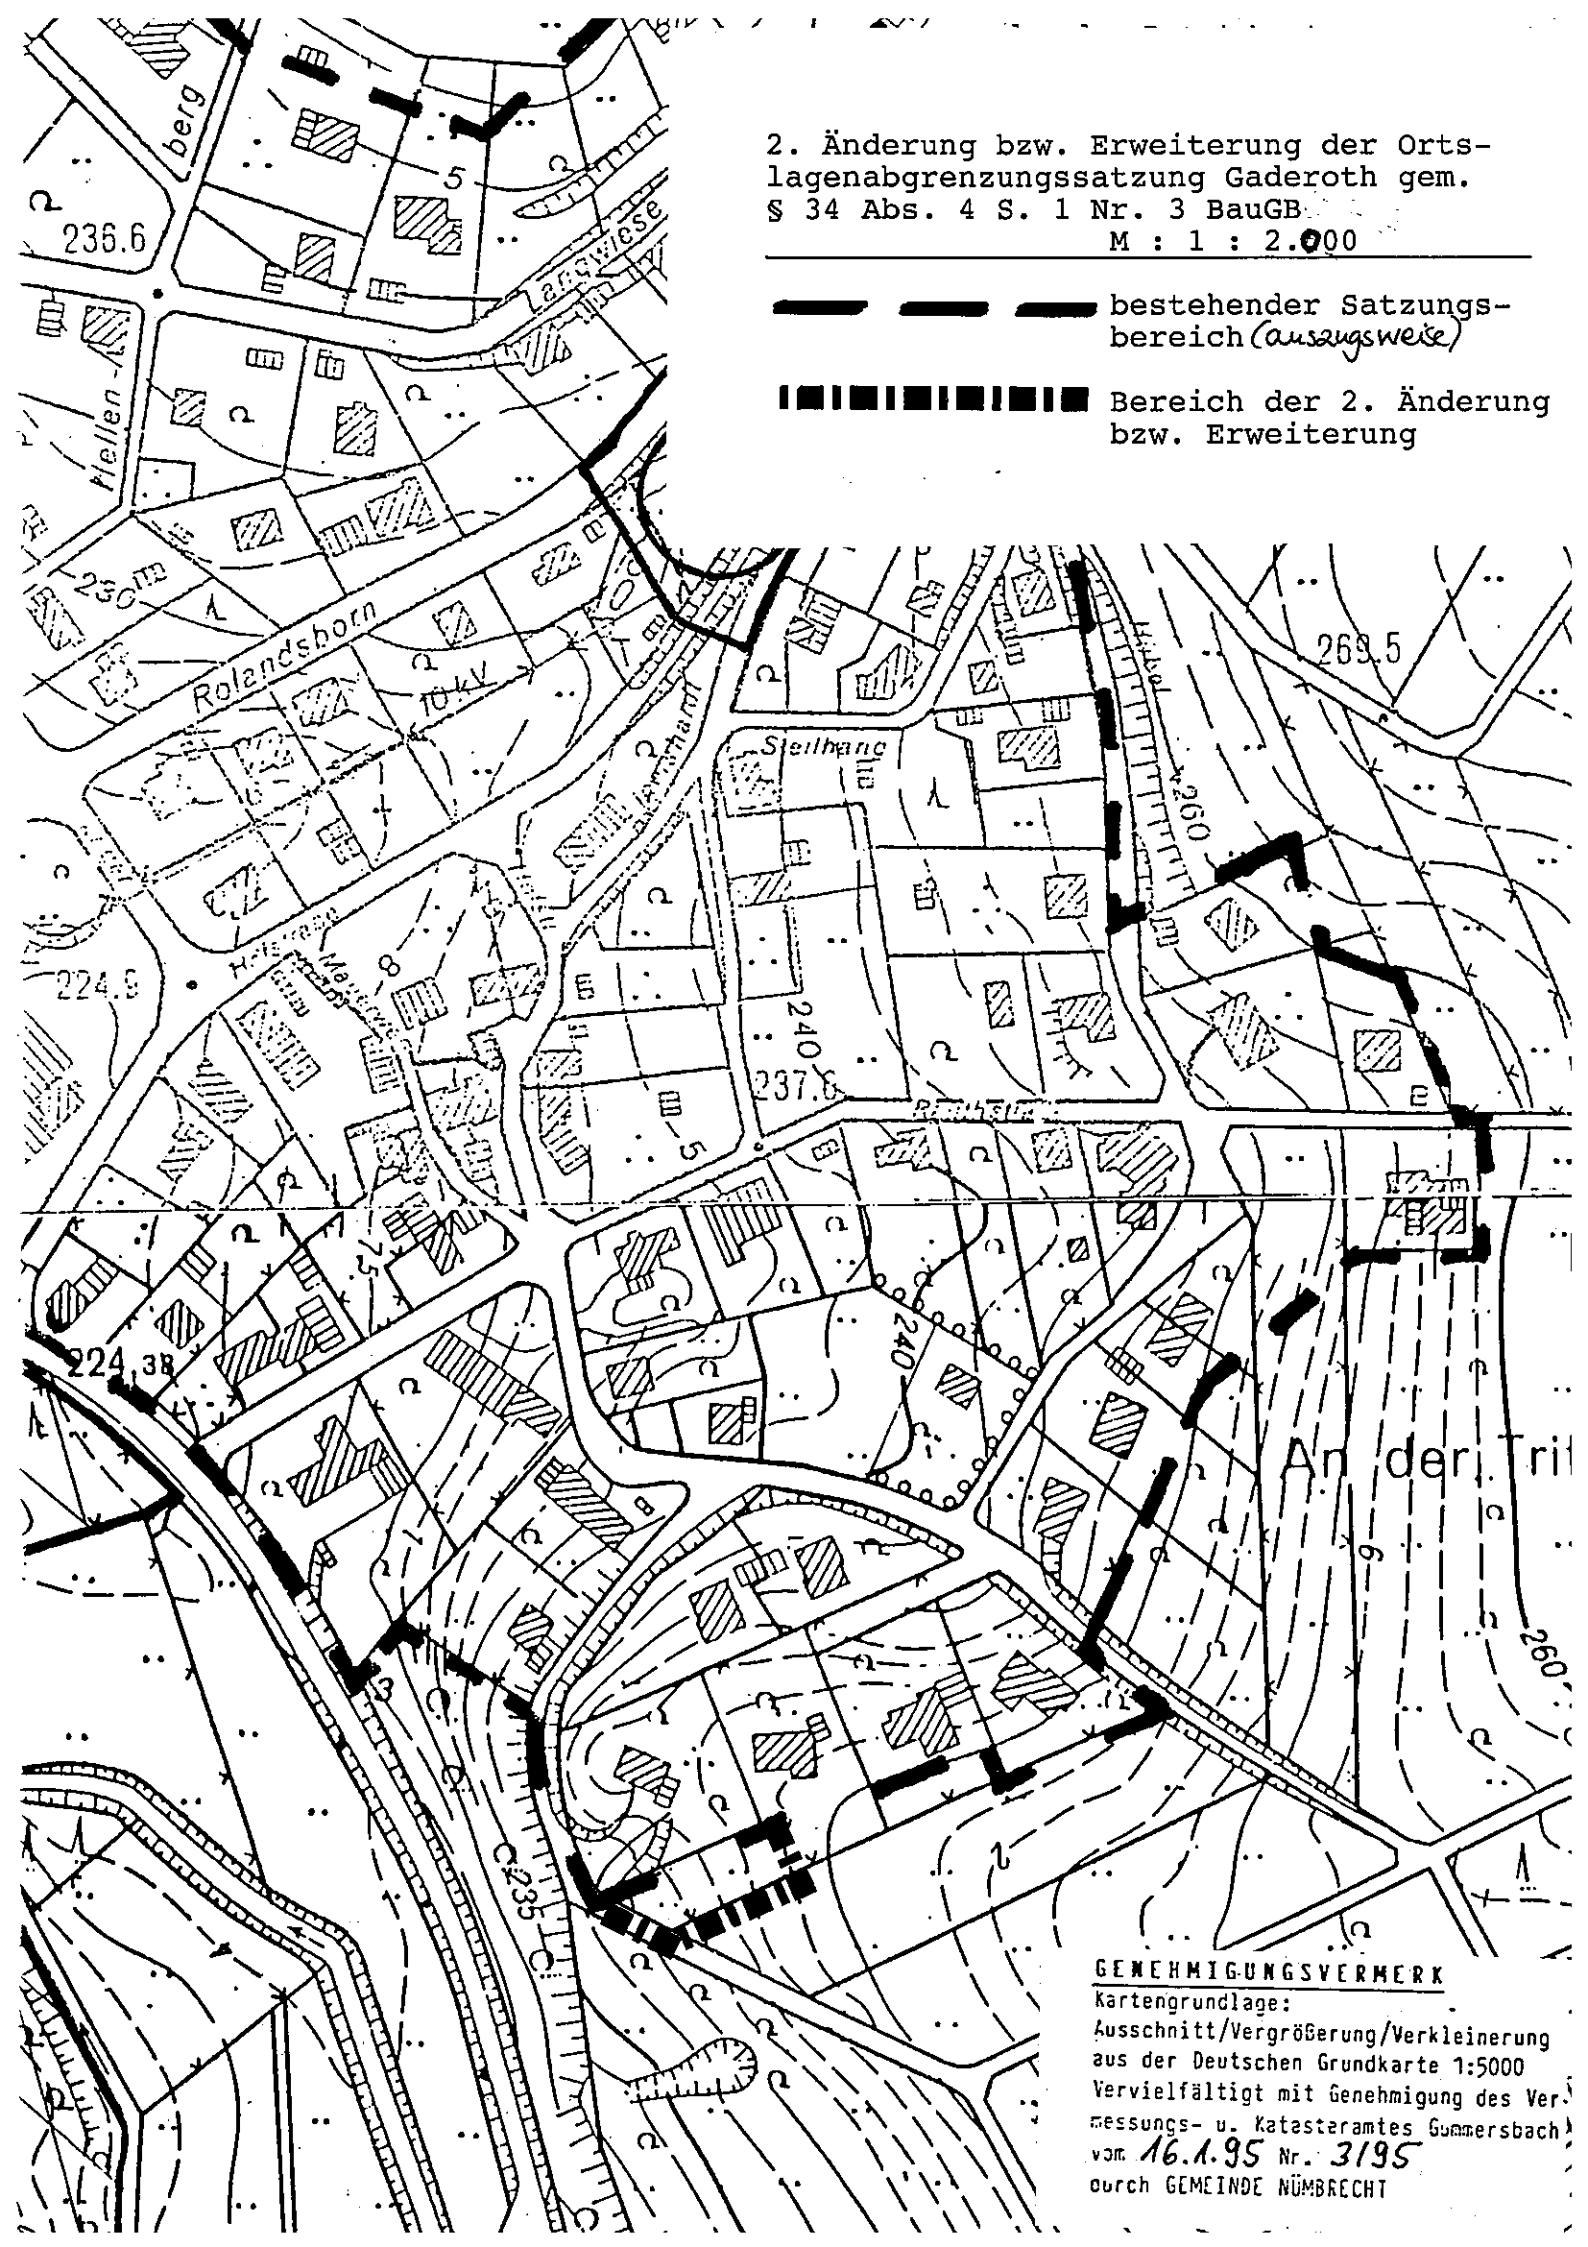

GENEHMIGUNGSVERMERK

Kartengrundlage:
Ausschnitt/Vergrößerung/Verkleinerung
aus der Deutschen Grundkarte 1:5000
Vervielfältigt mit Genehmigung des Ver-
messungs- u. Katasteramtes Gummersbach
vom 16.1.95 Nr. 3195
durch GEMEINDE NÜMBRECHT