


**GEMEINIGUNGSVERMERK**

Artengrundlage:  
Querschnitt/Vergrößerung/Verkleinerung  
aus der Deutschen Grundkarte 1:5000  
Genehmigt mit Genehmigung des Ver-  
messungs- u. Katasteramtes Gummerbach  
am 09.12.99. A 2100

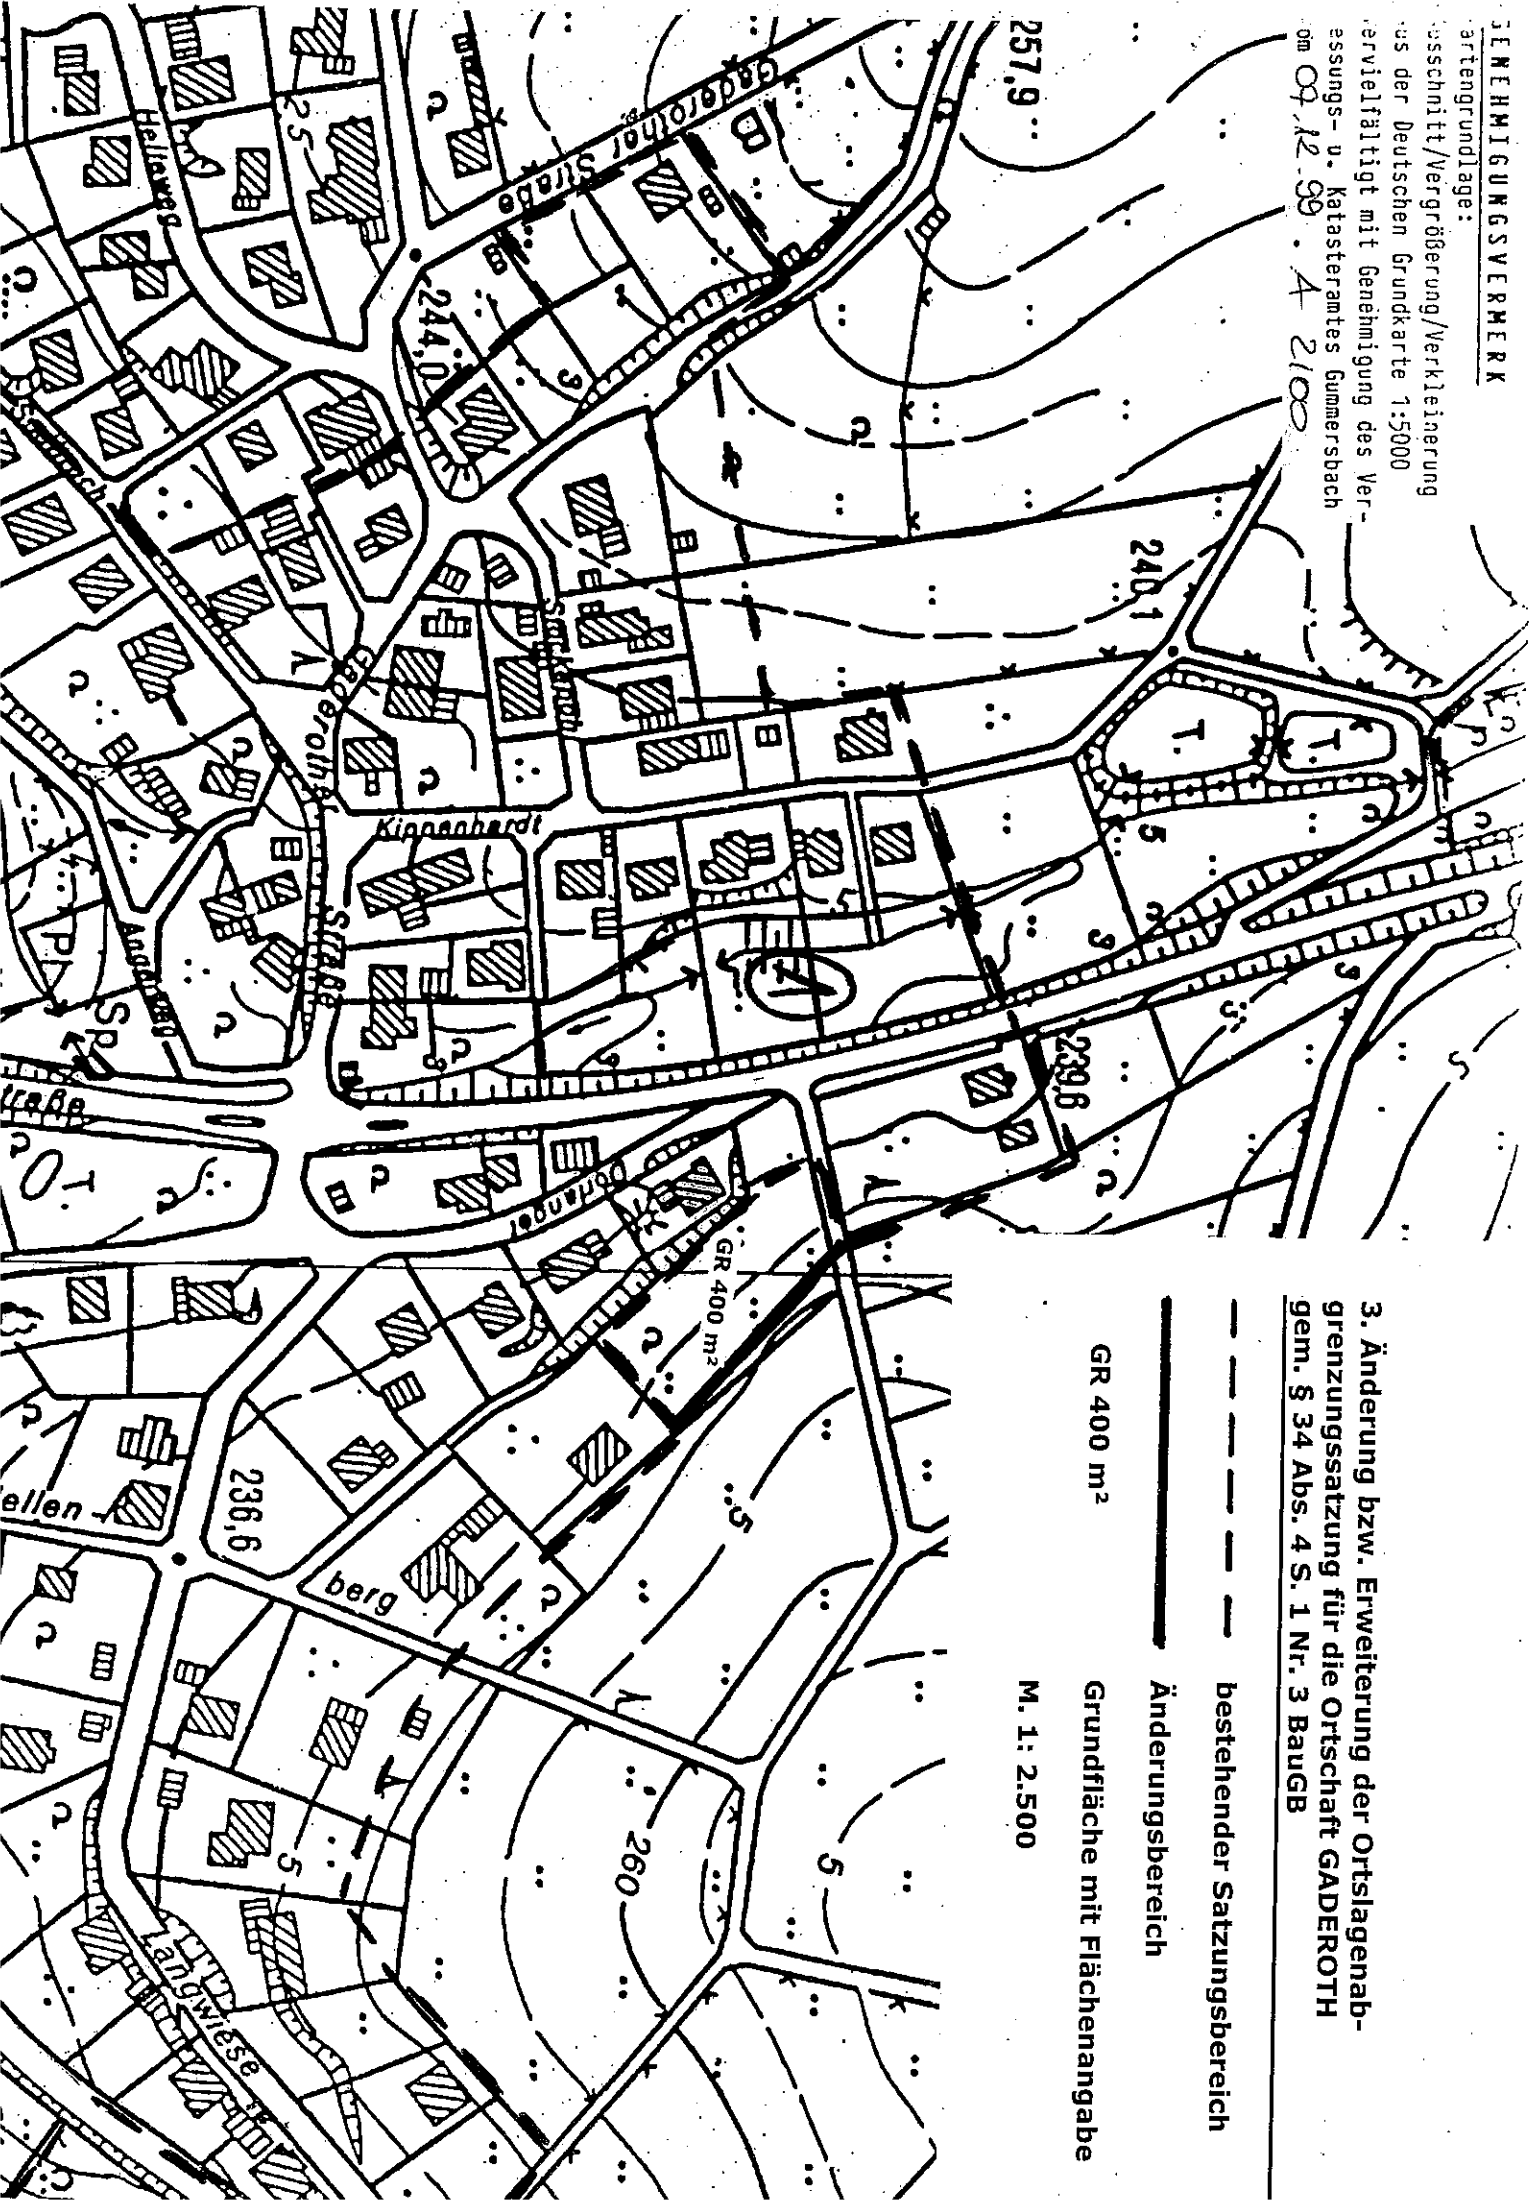

3. Änderung bzw. Erweiterung der Ortslagenab-  
grenzungssatzung für die Ortschaft GADEROTH  
gem. § 34 Abs. 4 S. 1 Nr. 3 BaugB

- bestehender Satzungsbereich
  - Änderungsbereich
  - GR 400 m<sup>2</sup> Grundfläche mit Flächenangabe
- M. 1: 2.500