


N 5642 250 m
O 32400 628 m

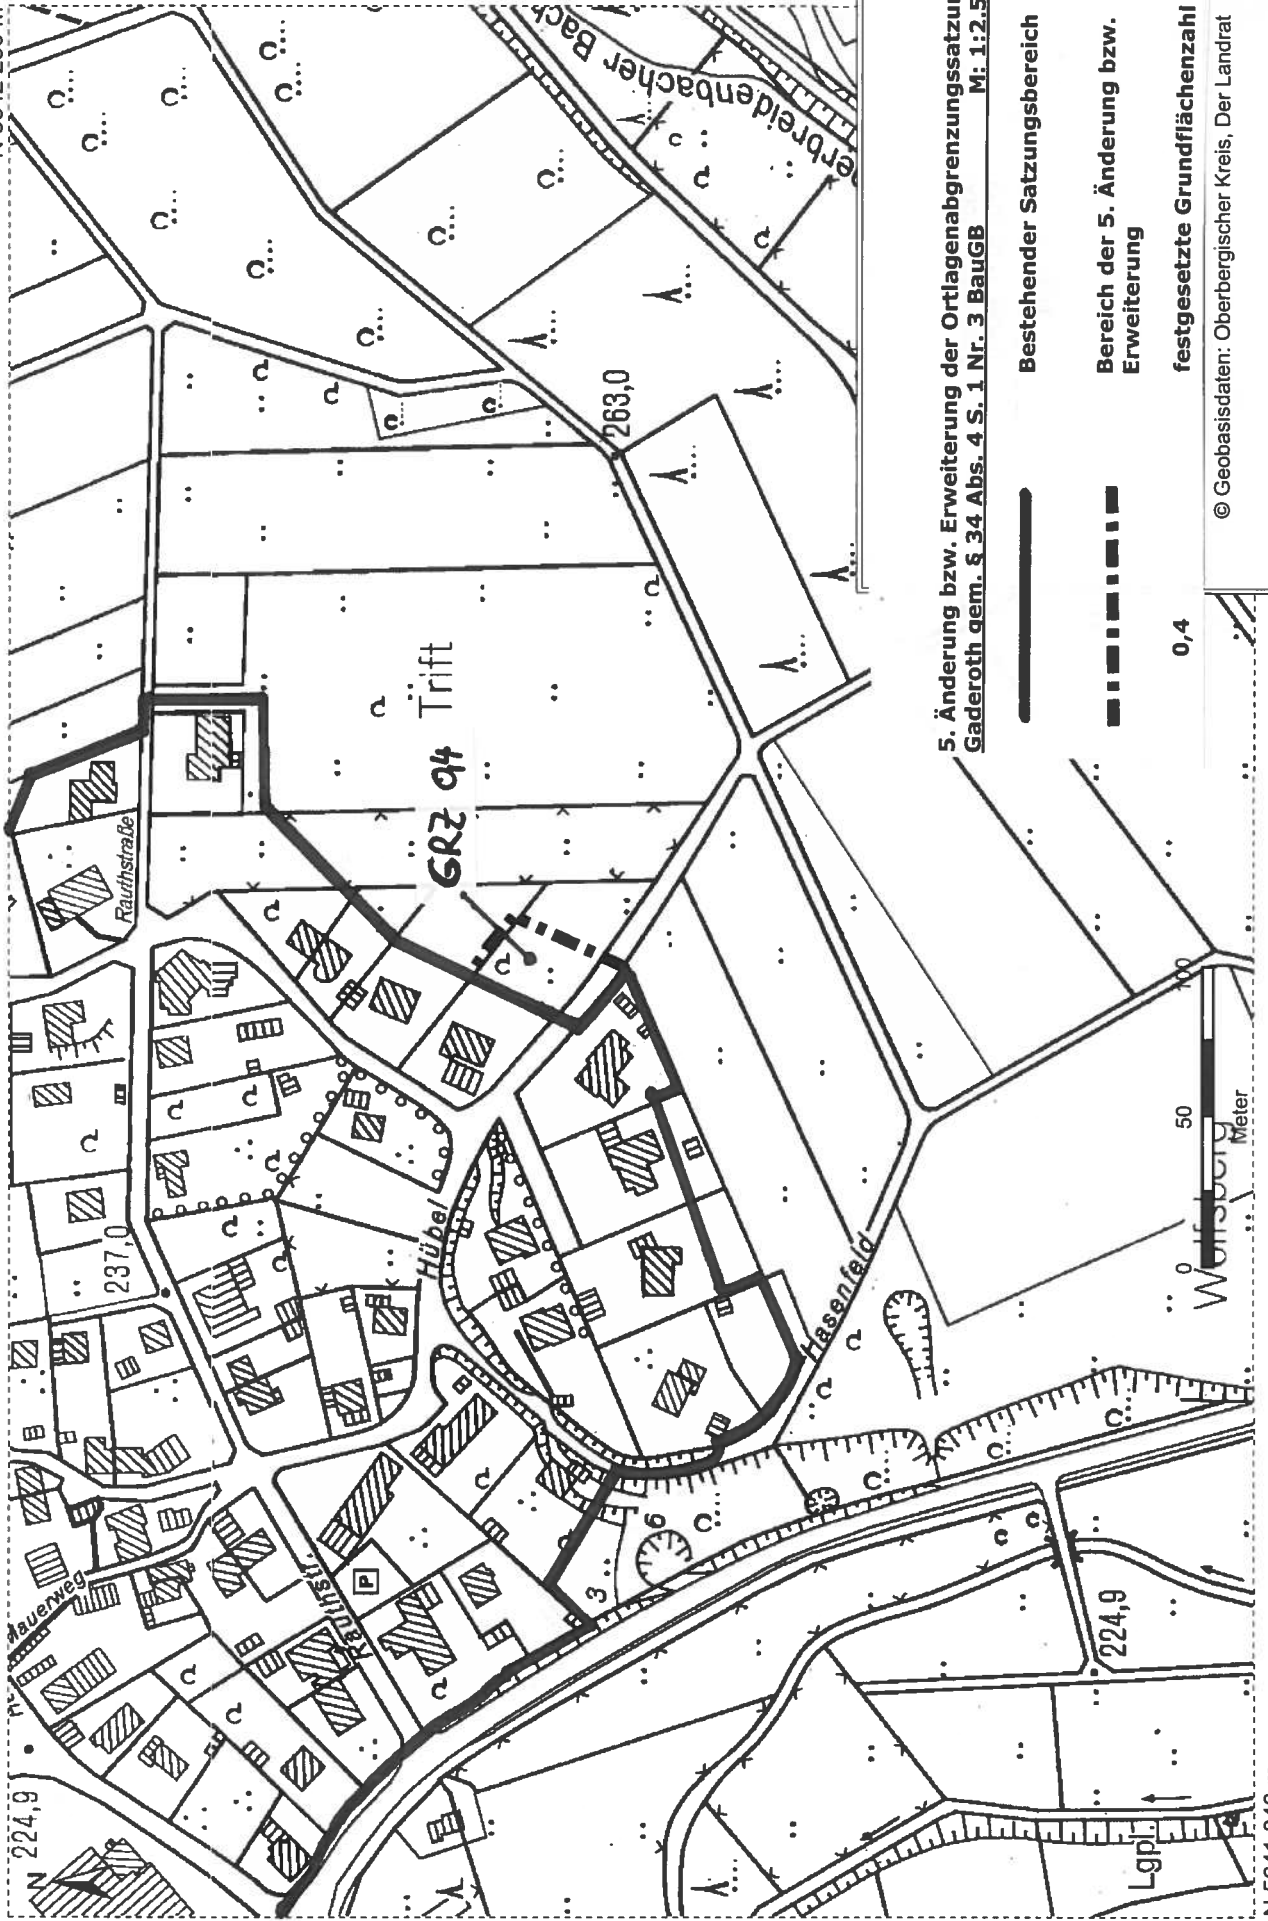

5. Änderung bzw. Erweiterung der Ortslagenabgrenzungssatzung
Gaderoth gem. § 34 Abs. 4 S. 1 Nr. 3 BauGB
M: 1:2.500

Bestehender Satzungsgebiet

Bereich der 5. Änderung bzw. Erweiterung

festgesetzte Grundflächenzahl

0,4

© Geobasisdaten: Oberbergischer Kreis, Der Landrat

50
100
Meter

N 5641 840 m
O 32399 998 m