


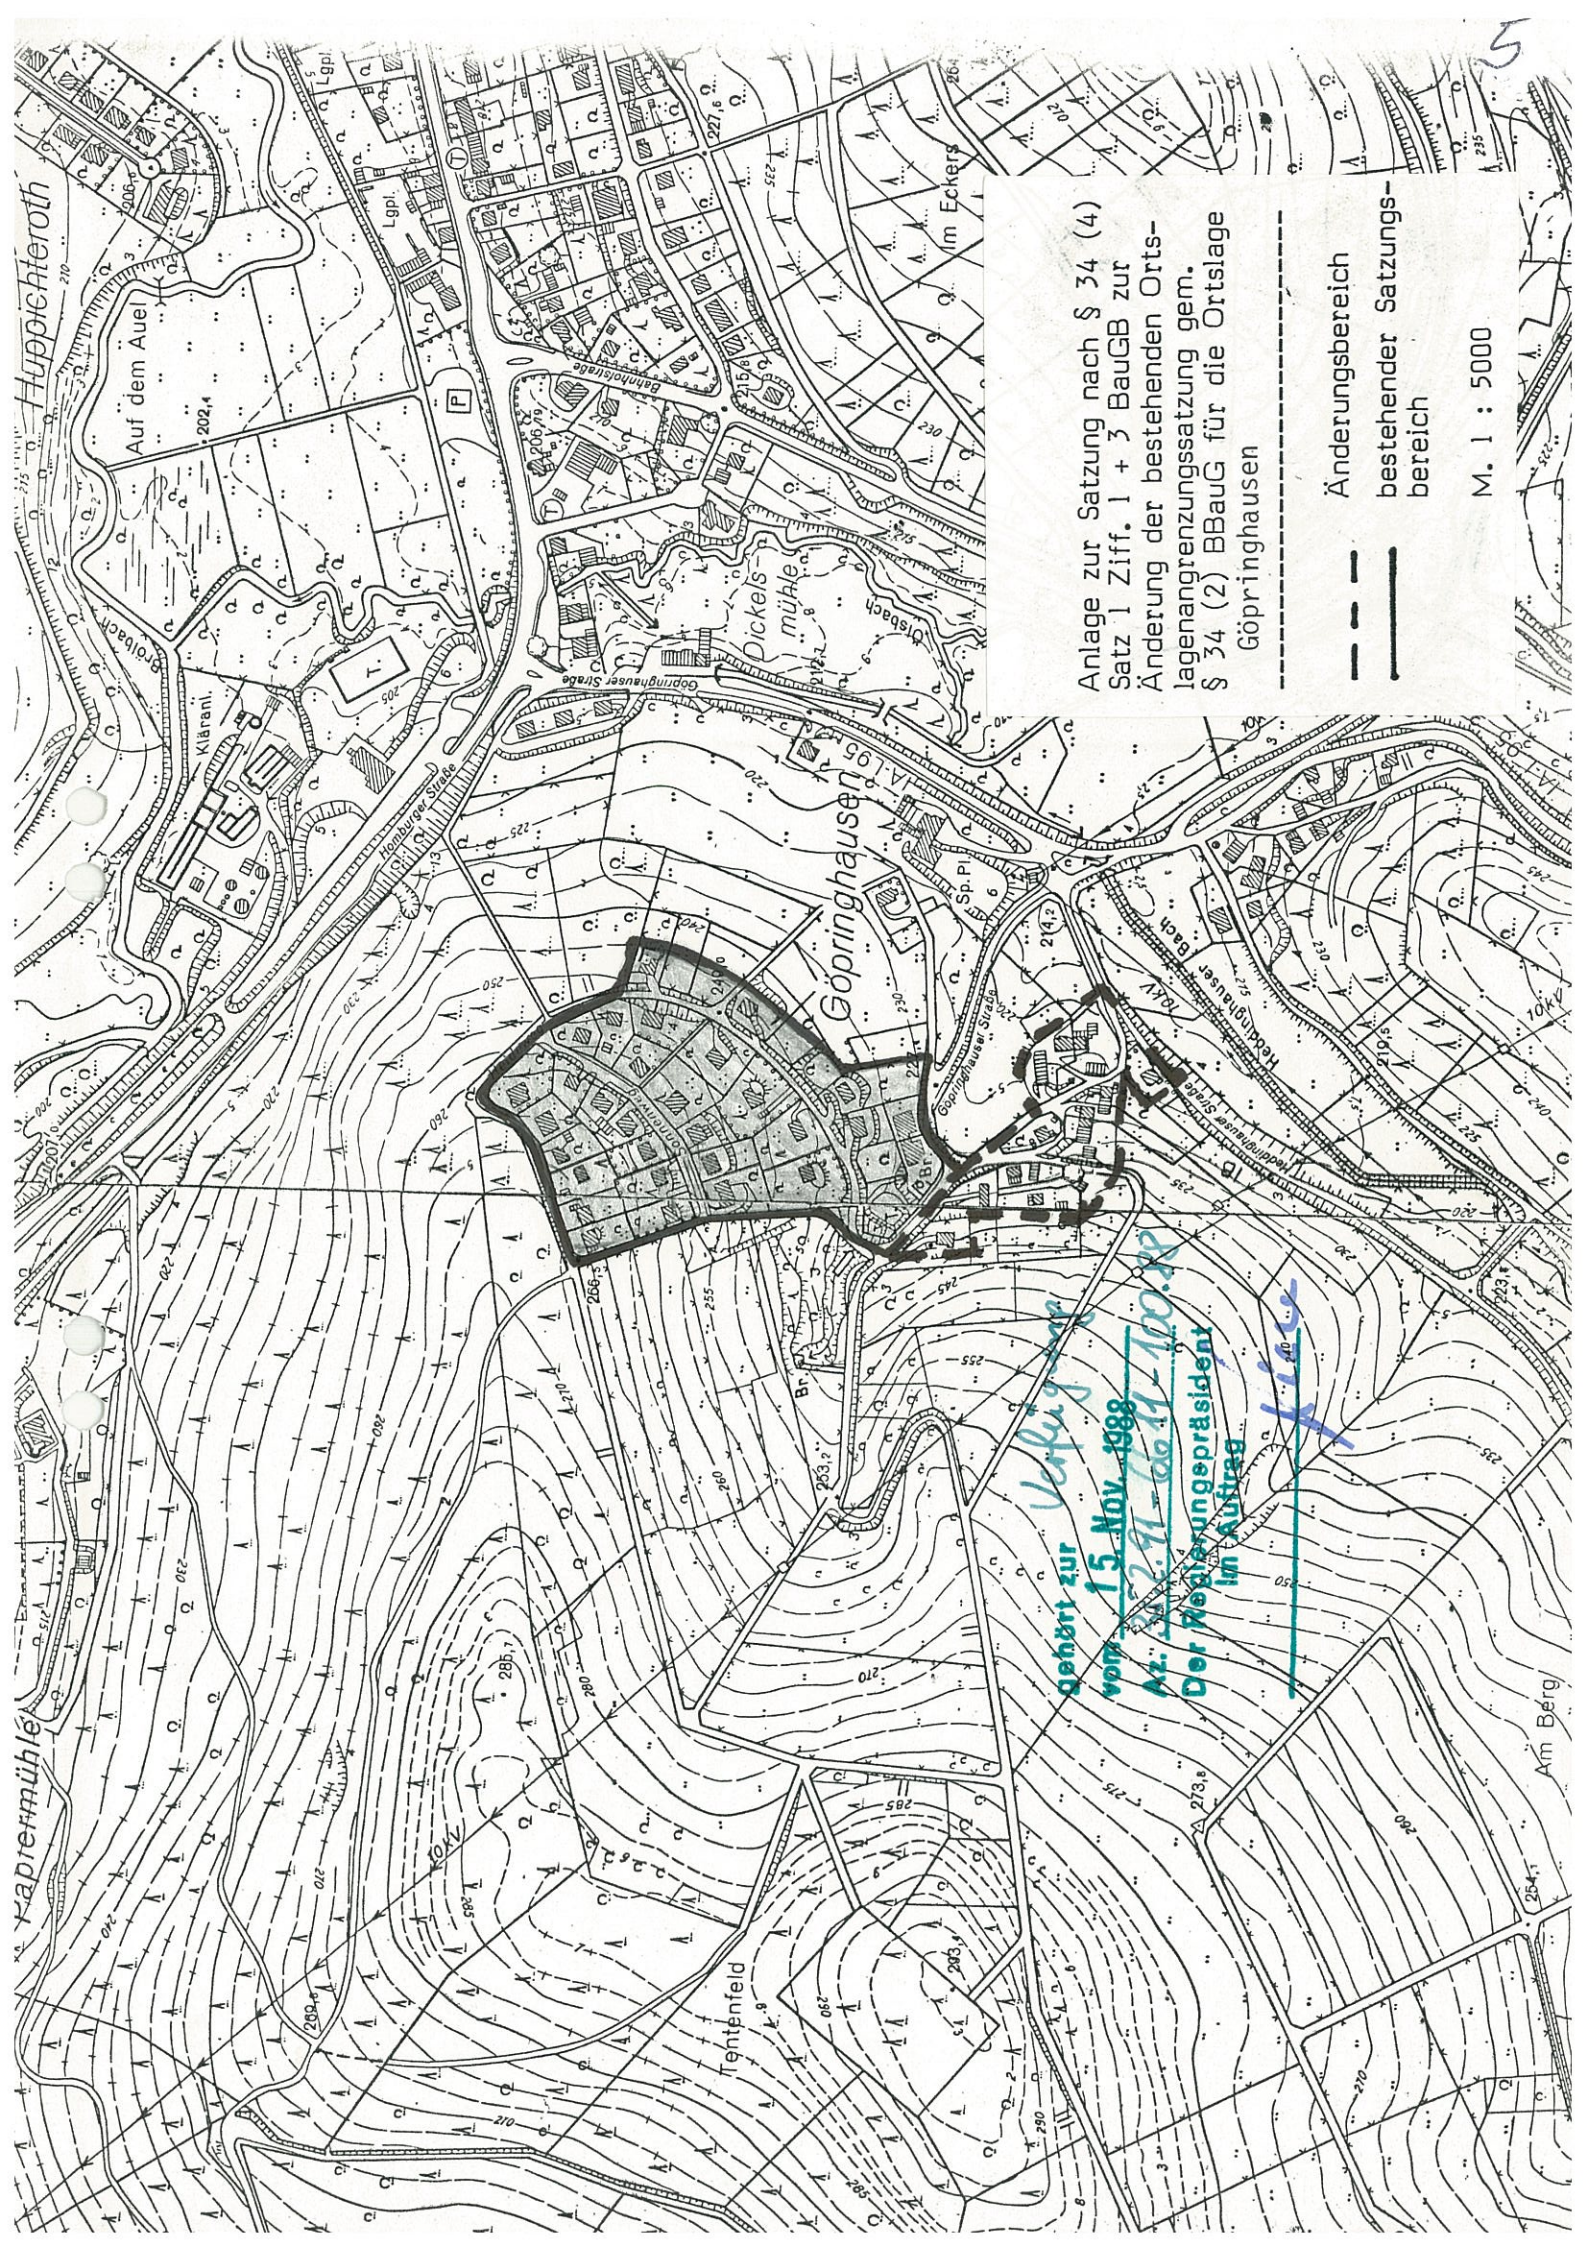

Anlage zur Satzung nach § 34 (4)
Satz 1 Ziff. 1 + 3 BauGB zur
Änderung der bestehenden Orts-
lagenangrenzungsatzung gem.
§ 34 (2) BBauG für die Ortslage
Göpringhausen

Änderungsbereich
bestehender Satzungs-
bereich

M. 1 : 5000

gehört zur Verfügung
vom 15. Nov. 1988
Az. 22.11.88 100.88
Der Regierungspräsident
im Auftrag

fixe