


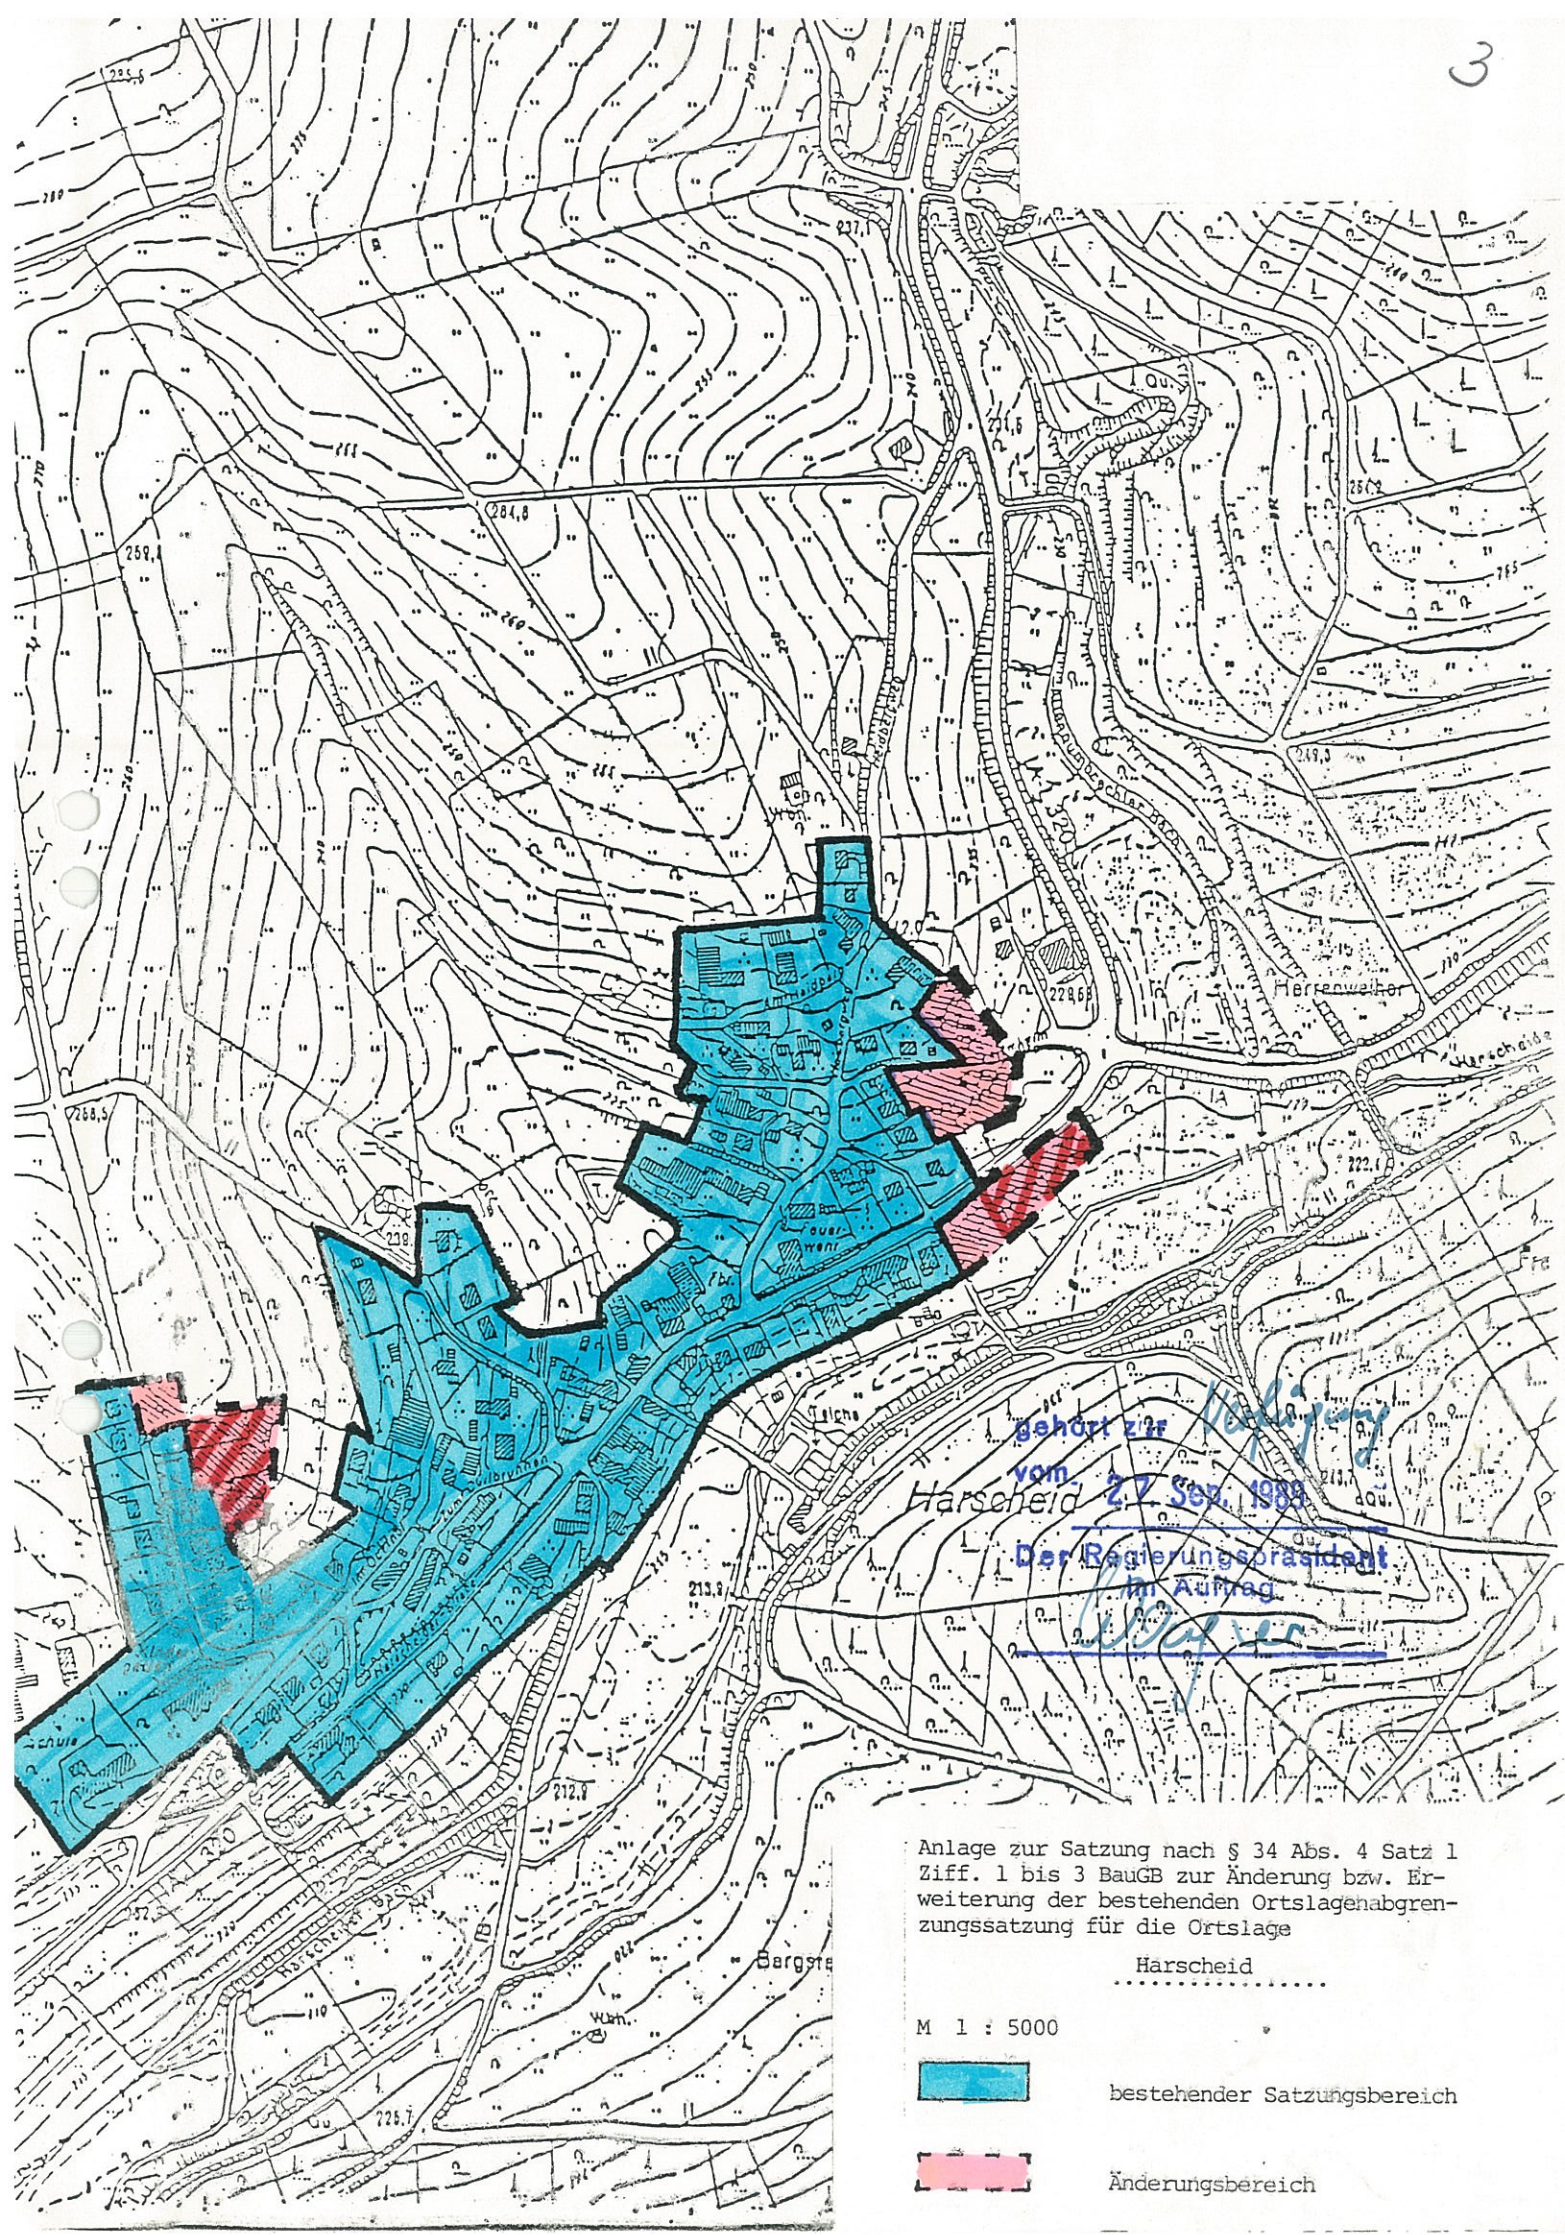

gehört zur
vom 27. Sep. 1988
Der Regierungspräsident
im Auftrag

Anlage zur Satzung nach § 34 Abs. 4 Satz 1
Ziff. 1 bis 3 BauGB zur Änderung bzw. Er-
weiterung der bestehenden Ortslagenabgren-
zungssatzung für die Ortslage

Harscheid
.....

M 1 : 5000



bestehender Satzungsgebiet



Änderungsgebiet