


GEMEINDE HARSCHHEID
 Kartengrundlage:
 Ausschnitt/Vergrößerung/Verkleinerung
 aus der Deutschen Grundkarte 1:5000
 vervielfältigt mit Genehmigung des Ver-
 messungs- u. Katasteramtes Gummersbach
 vom 16.01.95 Nr. 3/95
 durch GEMEINDE NÜMBRECHT

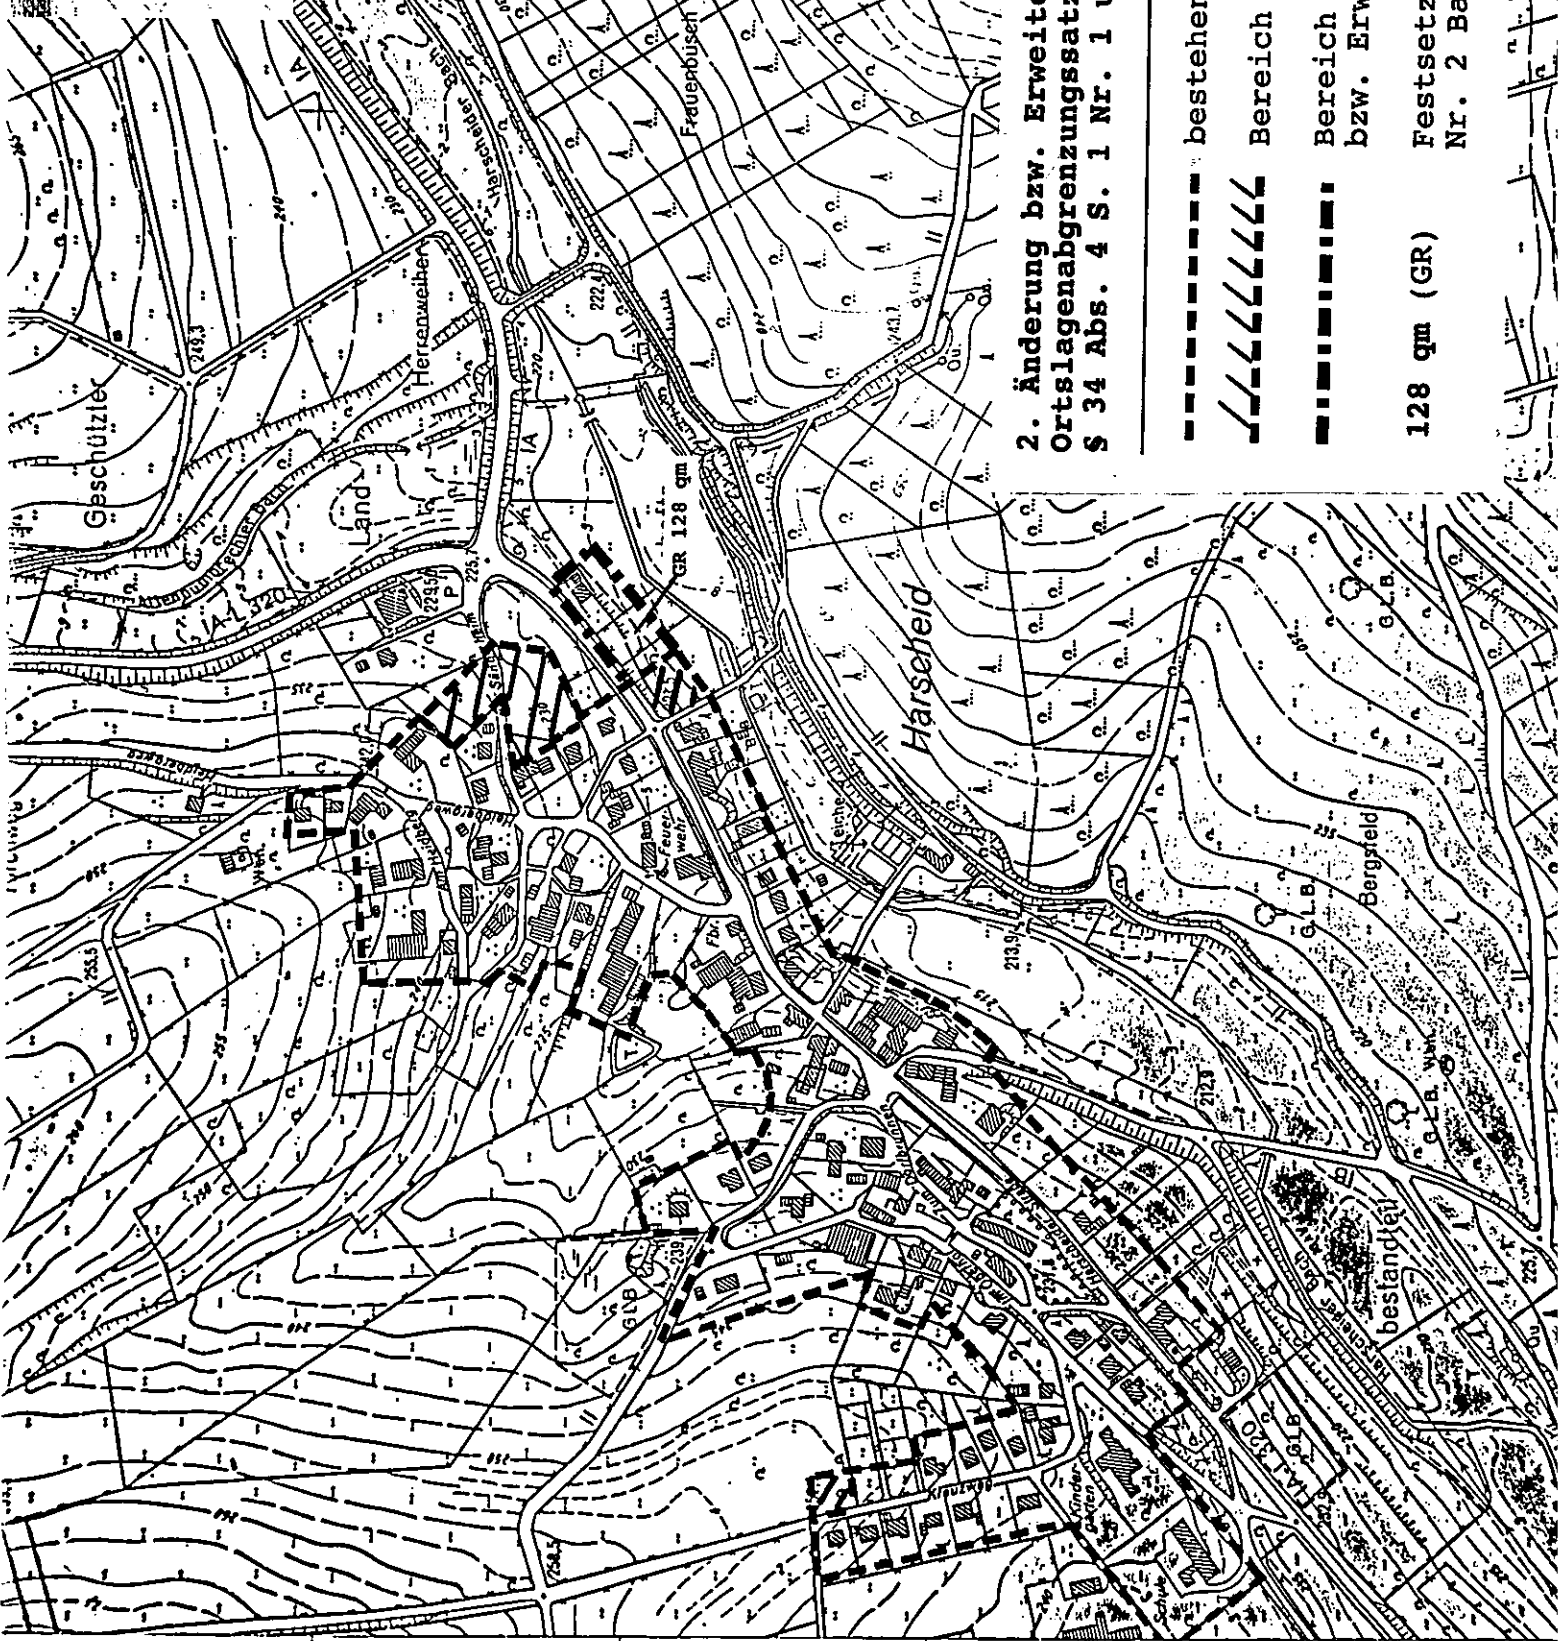

**2. Änderung bzw. Erweiterung der bestehenden
 Ortslagenabgrenzungssatzung Harscheid gem.
 § 34 Abs. 4 S. 1 Nr. 1 und 3 BauGB**
 M : 1 : 5.000

- bestehender Satzungsbereich
- Bereich der 1. Änderung
- Bereich der 2. Änderung bzw. Erweiterung

128 qm (GR)
 Festsetzung gem. § 9 Abs. 1
 Nr. 2 BauGB i.V.m. § 19 BauNVO