


GEMEHIGUNGSVERMERK
 Kartengrundlage:
 Ausschnitt/Vergrößerung/Verkleinerung
 aus der Deutschen Grundkarte 1:5000
 Vervielfältigt mit Genehmigung des Ver-
 messungs- u. Katasteramtes Gummersbach
 vom 16.01.95 Nr. 3195
 durch GEMEINDE NÜMBRECHT

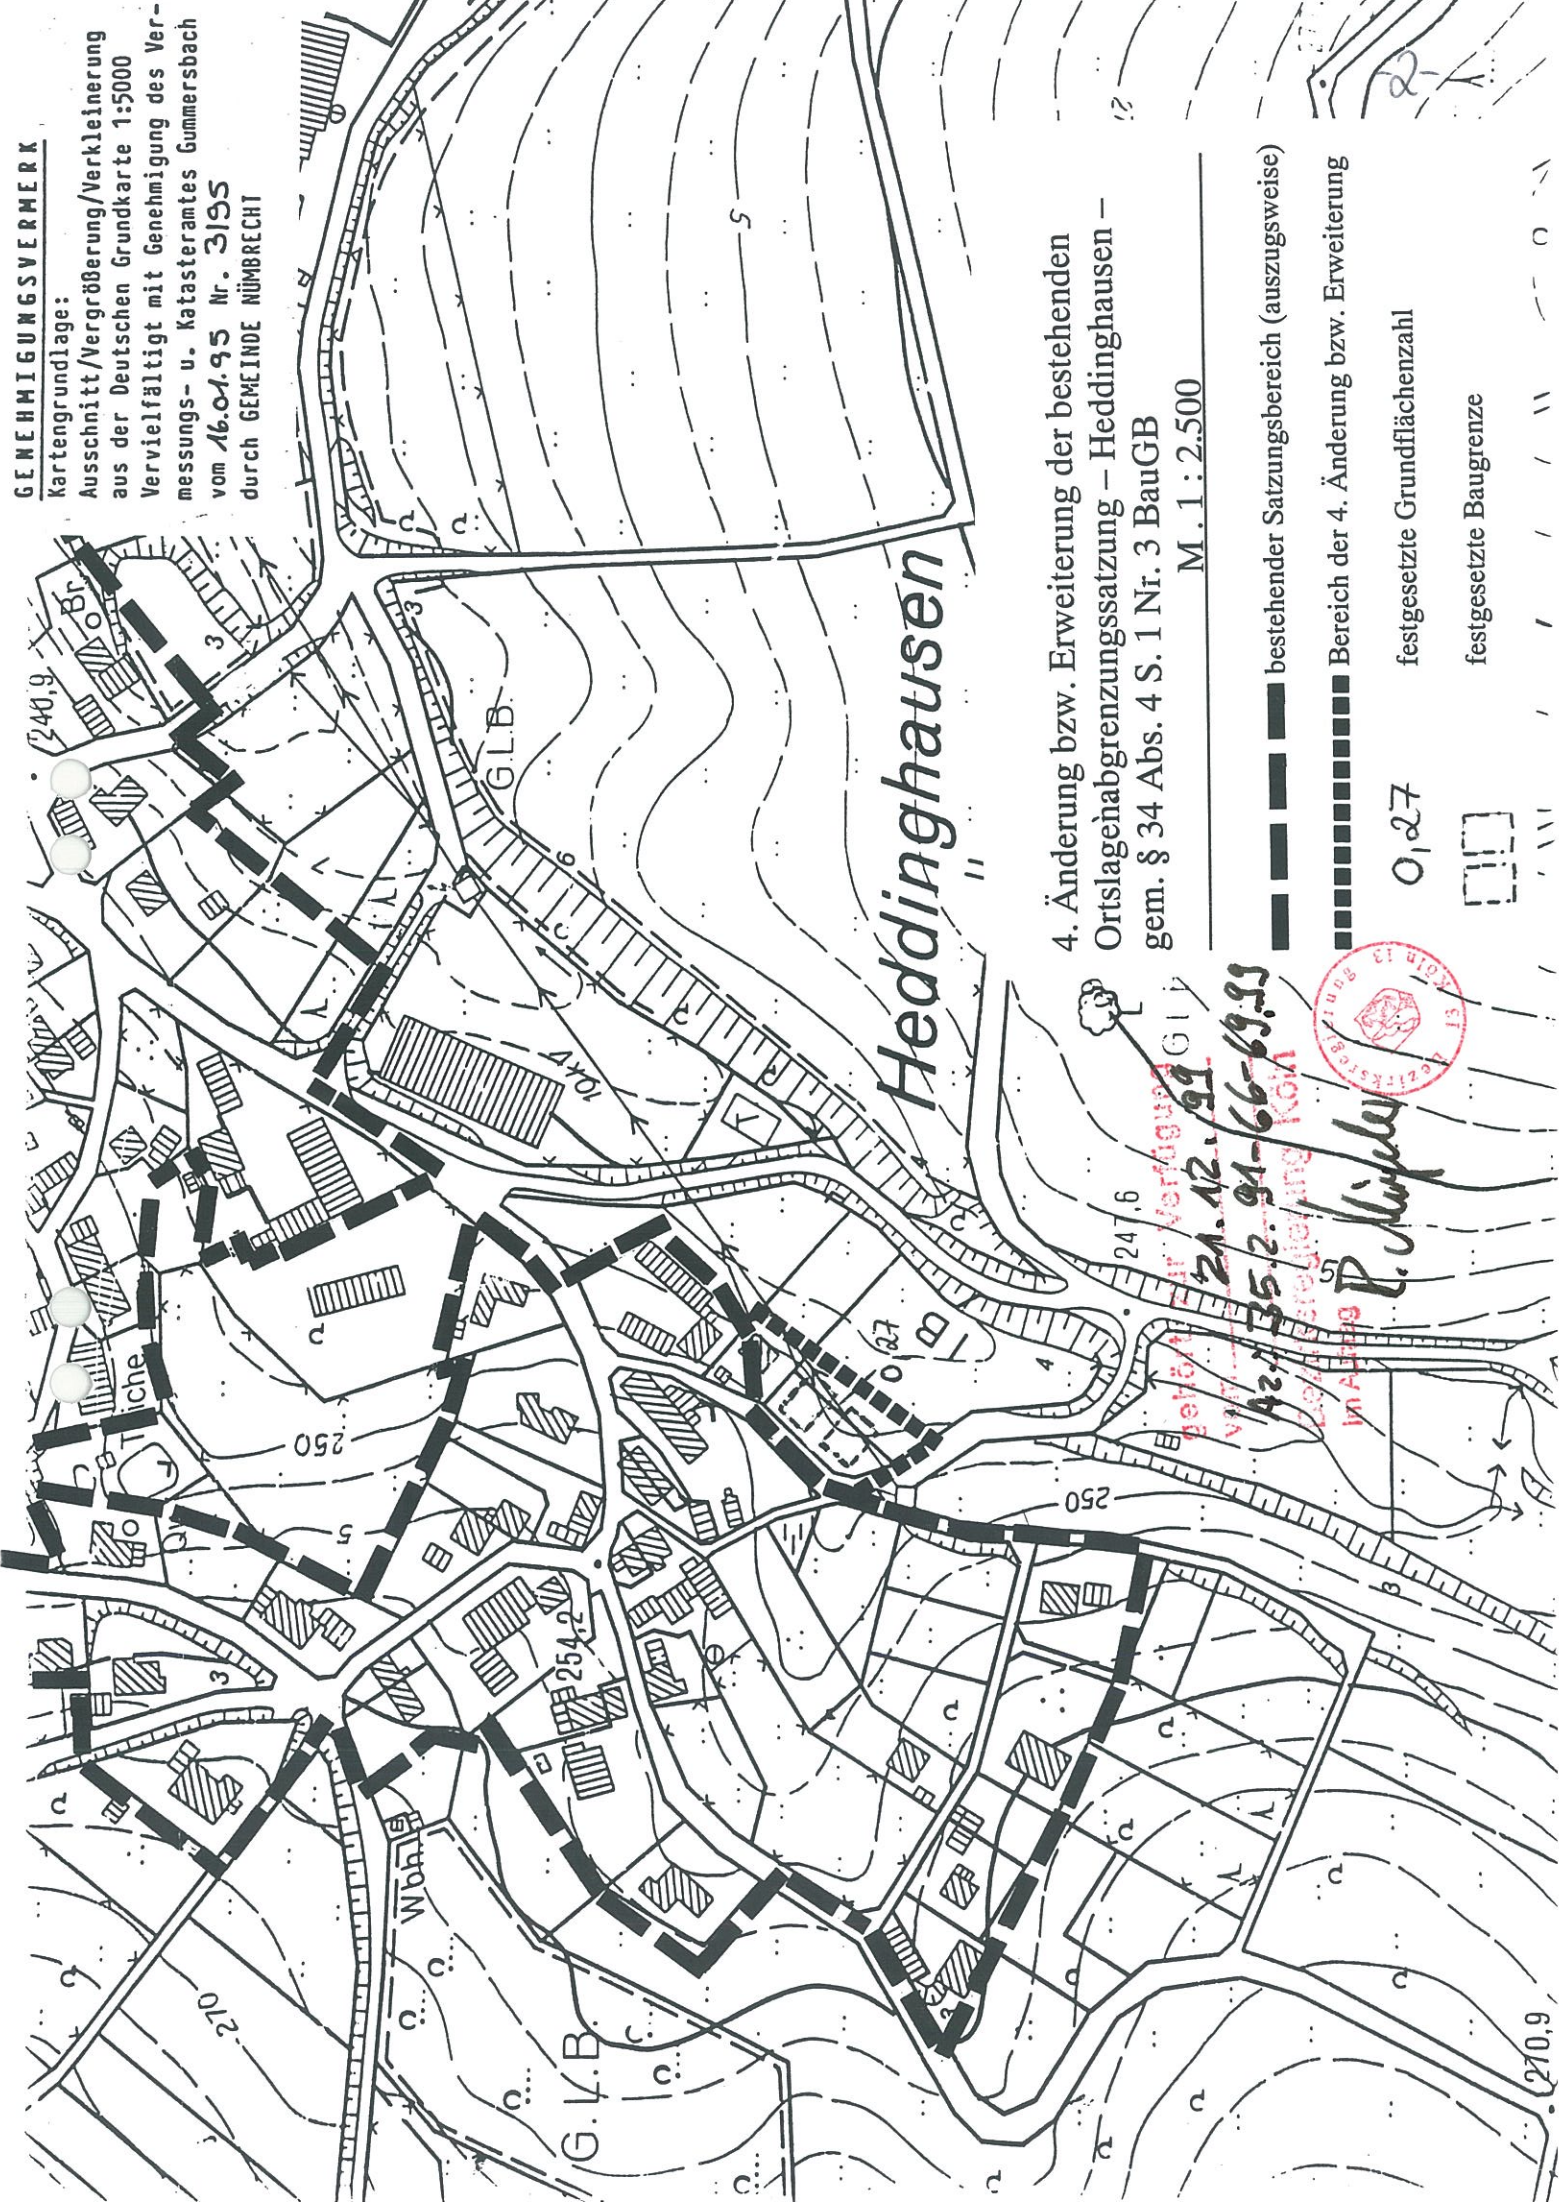

Heddinghausen

4. Änderung bzw. Erweiterung der bestehenden
 Ortslagenabgrenzungssatzung – Heddinghausen –
 gem. § 34 Abs. 4 S. 1 Nr. 3 BauGB
 M. 1 : 2.500

- bestehender Satzungsereich (auszugsweise)
- Bereich der 4. Änderung bzw. Erweiterung
- festgesetzte Grundflächenzahl
- festgesetzte Baugrenze

0,27



gebildet für Verfügung G17
 21.12.99
 Az. 35.2.91-66-69.33
 im Auftrag P. Nijpels

