
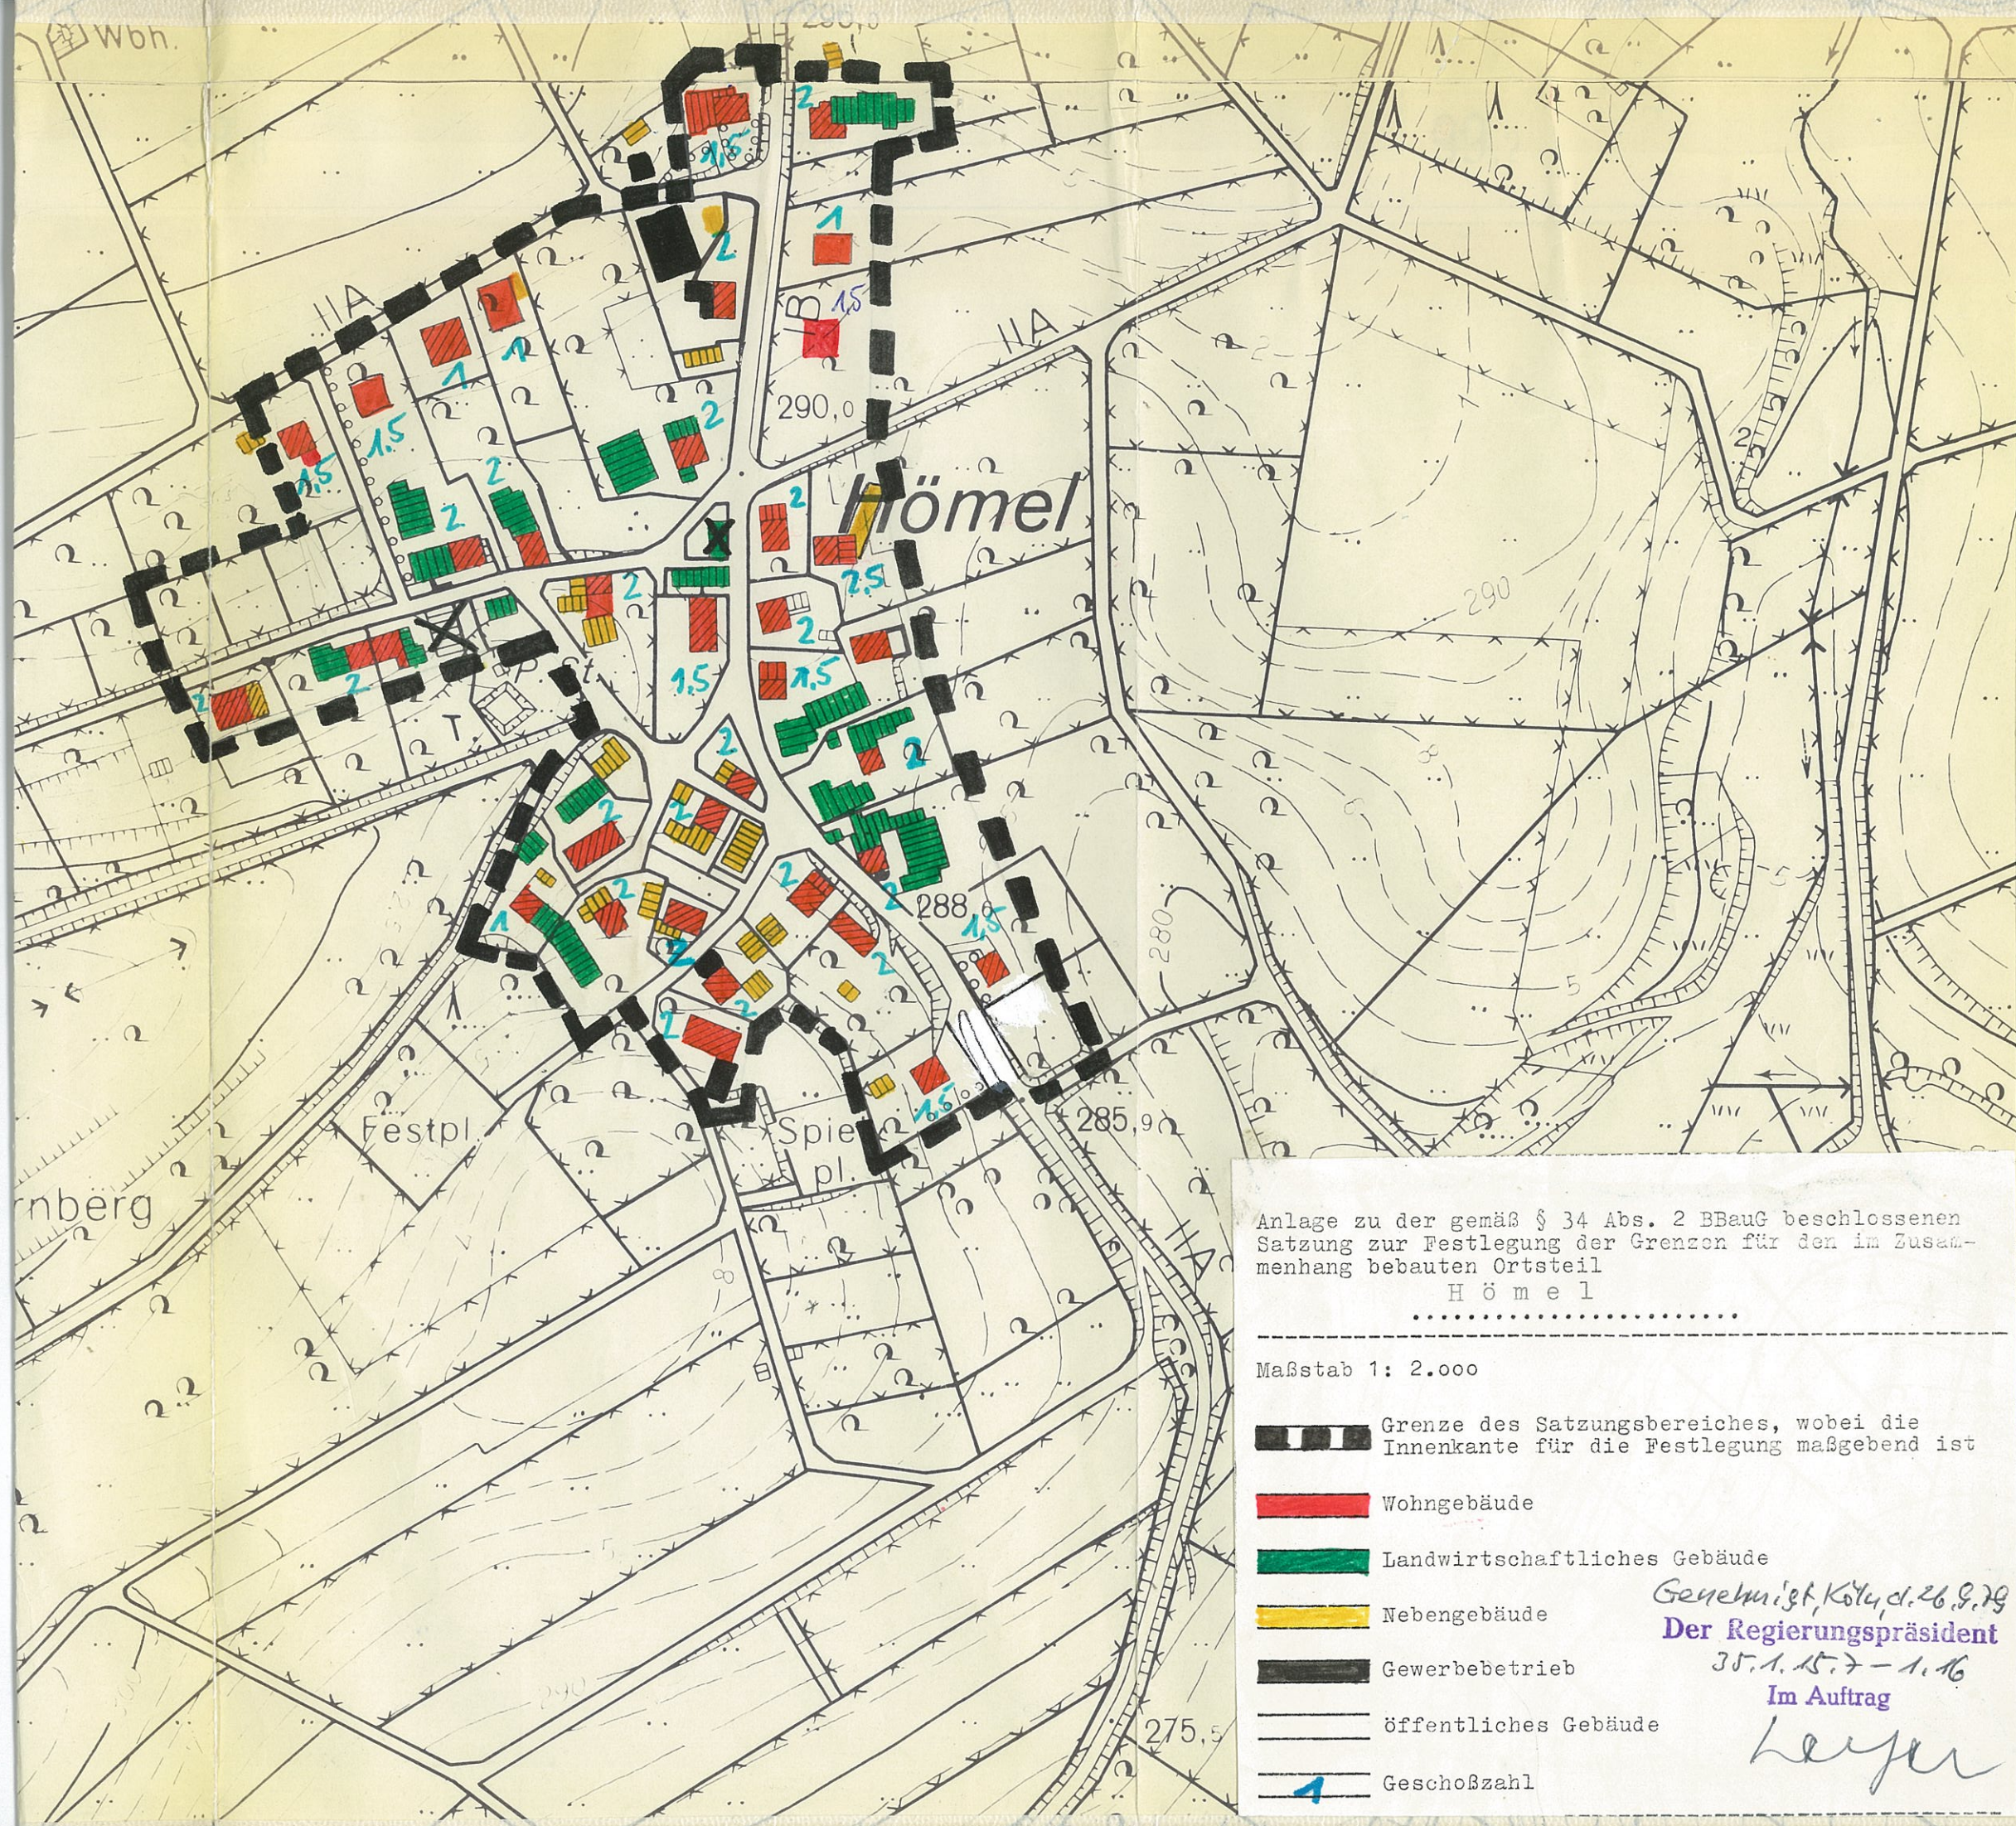


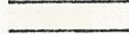

Anlage zu der gemäß § 34 Abs. 2 BBauG beschlossenen  
Satzung zur Festlegung der Grenzen für den im Zusam-  
menhang bebauten Ortsteil  
H ö m e l  
.....

Maßstab 1: 2.000

-  Grenze des Satzungsgebietes, wobei die Innenkante für die Festlegung maßgebend ist
-  Wohngebäude
-  Landwirtschaftliches Gebäude
-  Nebengebäude
-  Gewerbebetrieb
-  öffentliches Gebäude
-  Geschößzahl

*Genehmigt, Köln, d. 26.9.79*  
**Der Regierungspräsident**  
35.1.15.7 - 1.16  
**Im Auftrag**  
*Leyen*