


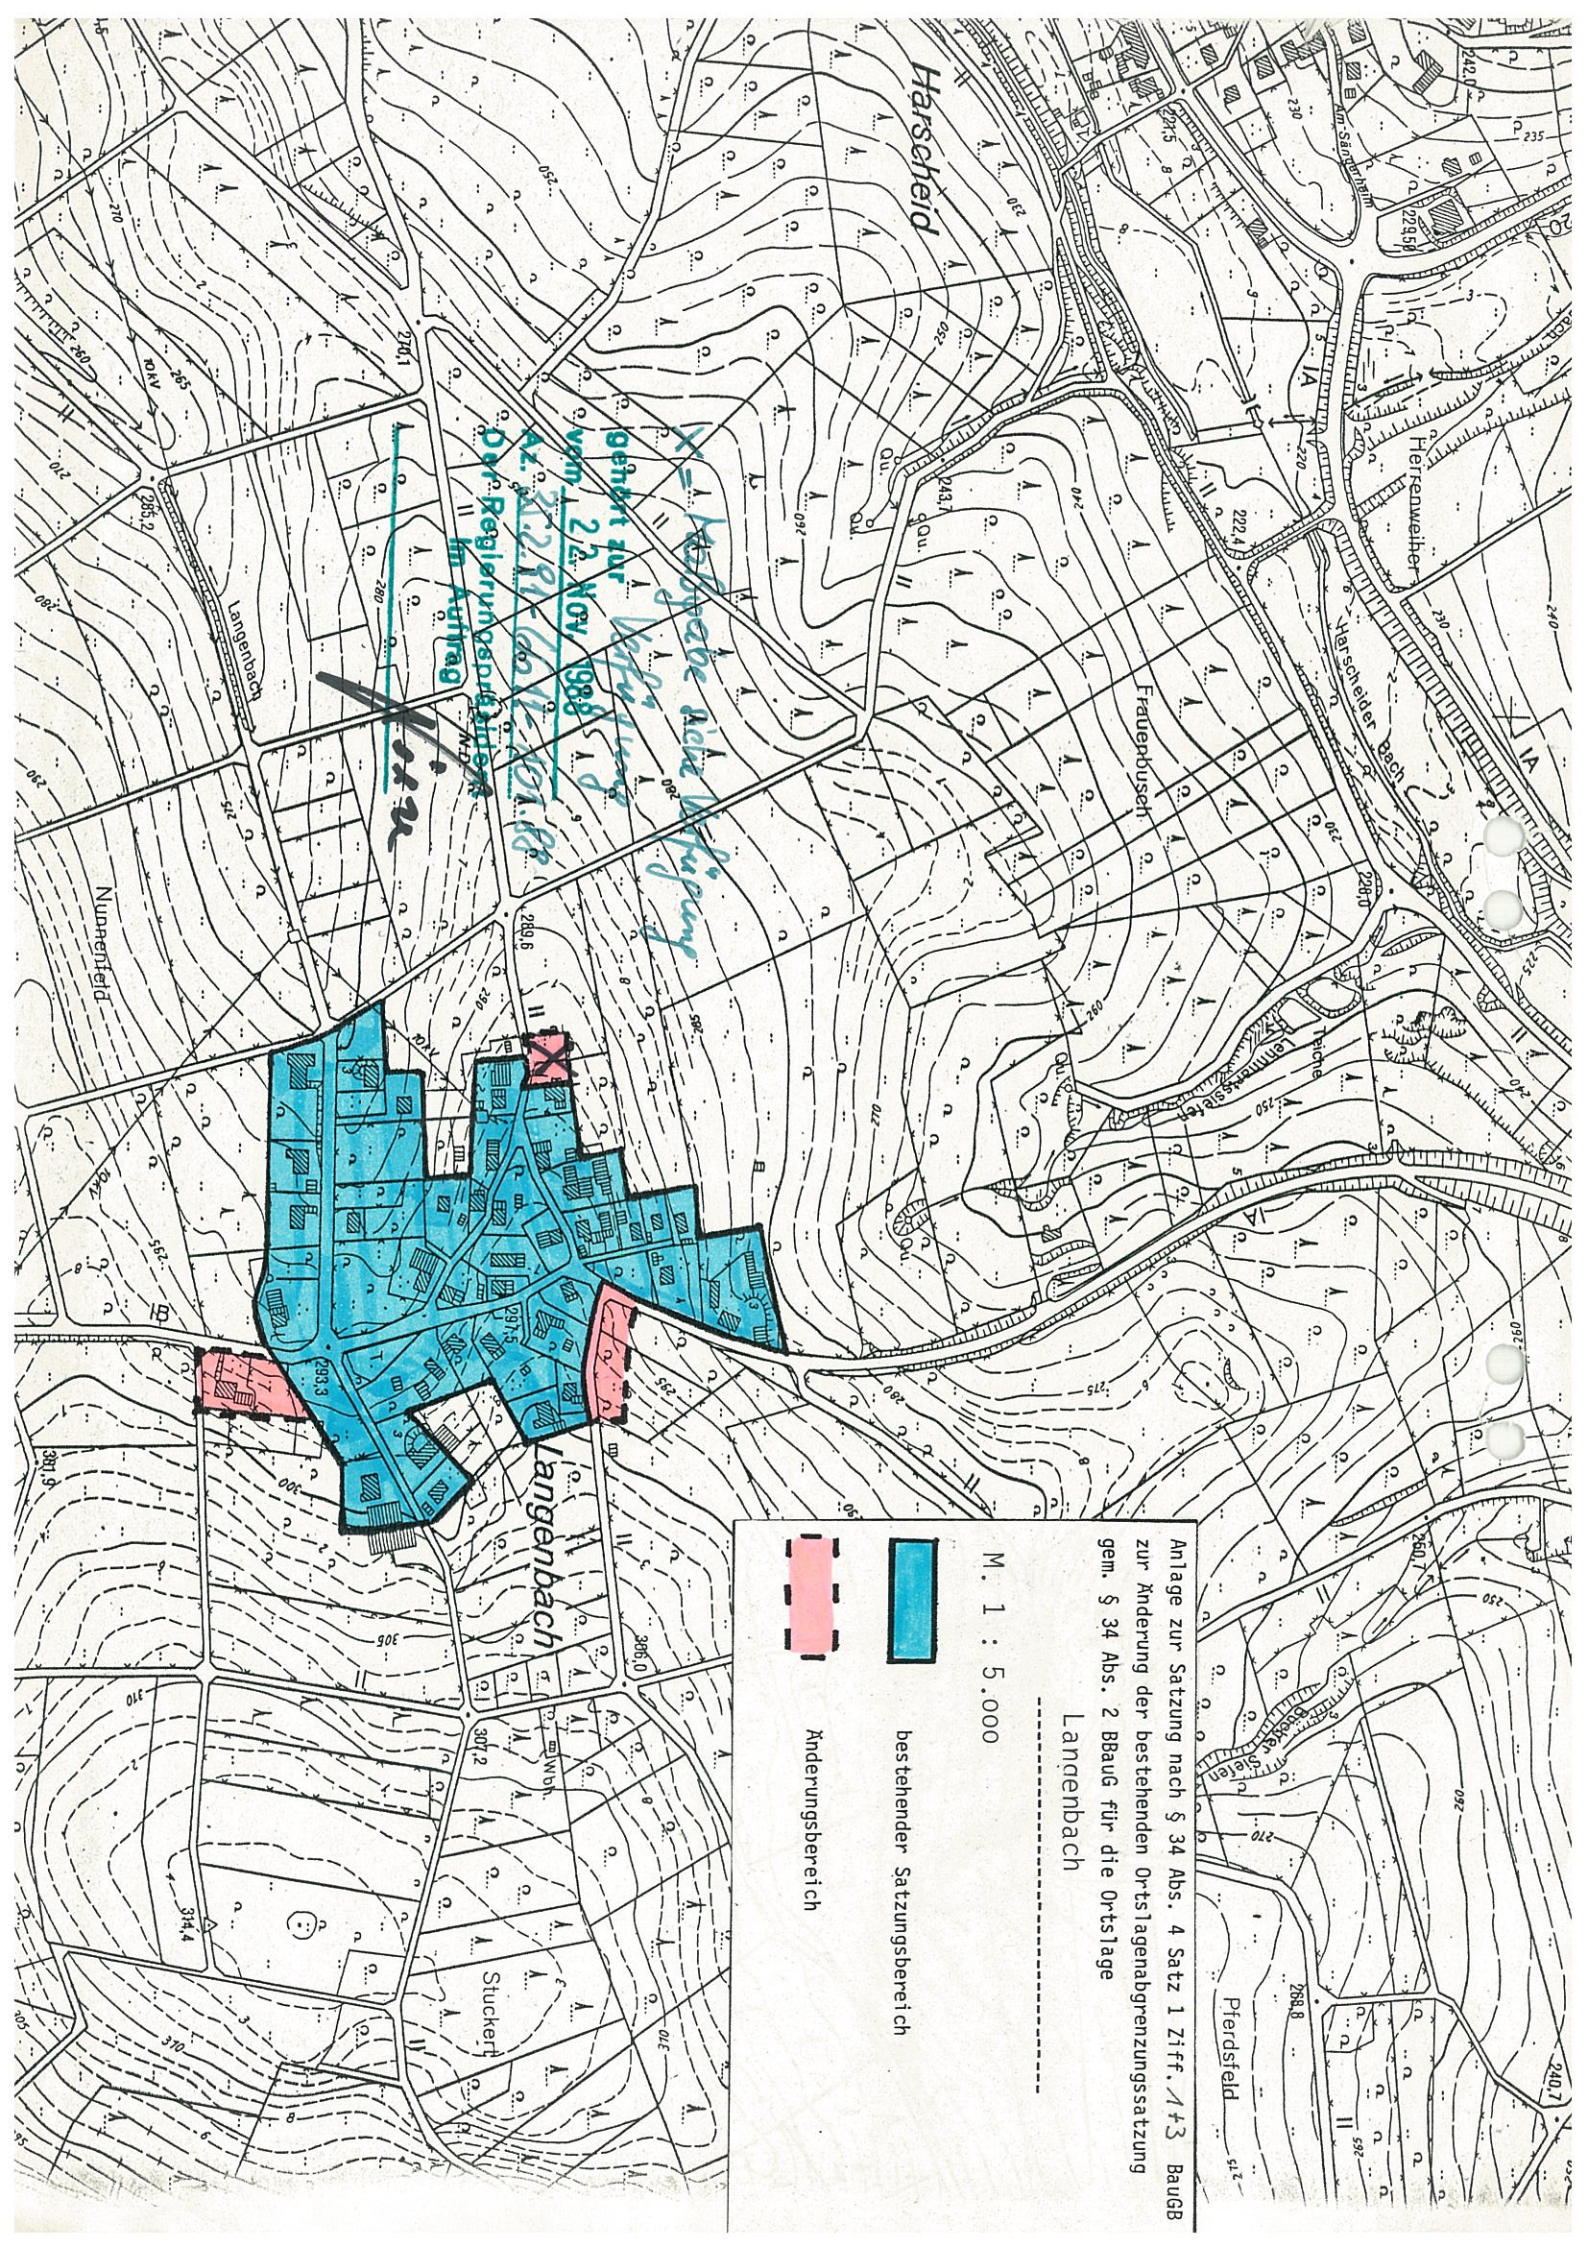

Harscheid

Herrenweier

Frauenbusch

Varscheider Bach

Langenbach

Nußentfeld

Langenbach

Pferdsfeld

M. 1 : 5.000

Anlage zur Satzung nach § 34 Abs. 4 Satz 1 Ziff. 1+3 Baug
zur Änderung der bestehenden Ortslagenabgrenzungssatzung
gem. § 34 Abs. 2 Baug für die Ortslage

Langenbach



bestehender Satzungsgebiet



Änderungsbereich