


Datum: 18.10.07  
Maßstab: 1:2500

5. Änderung bzw. Erweiterung der bestehenden Ortslagenabgrenzungssatzung Langenbach

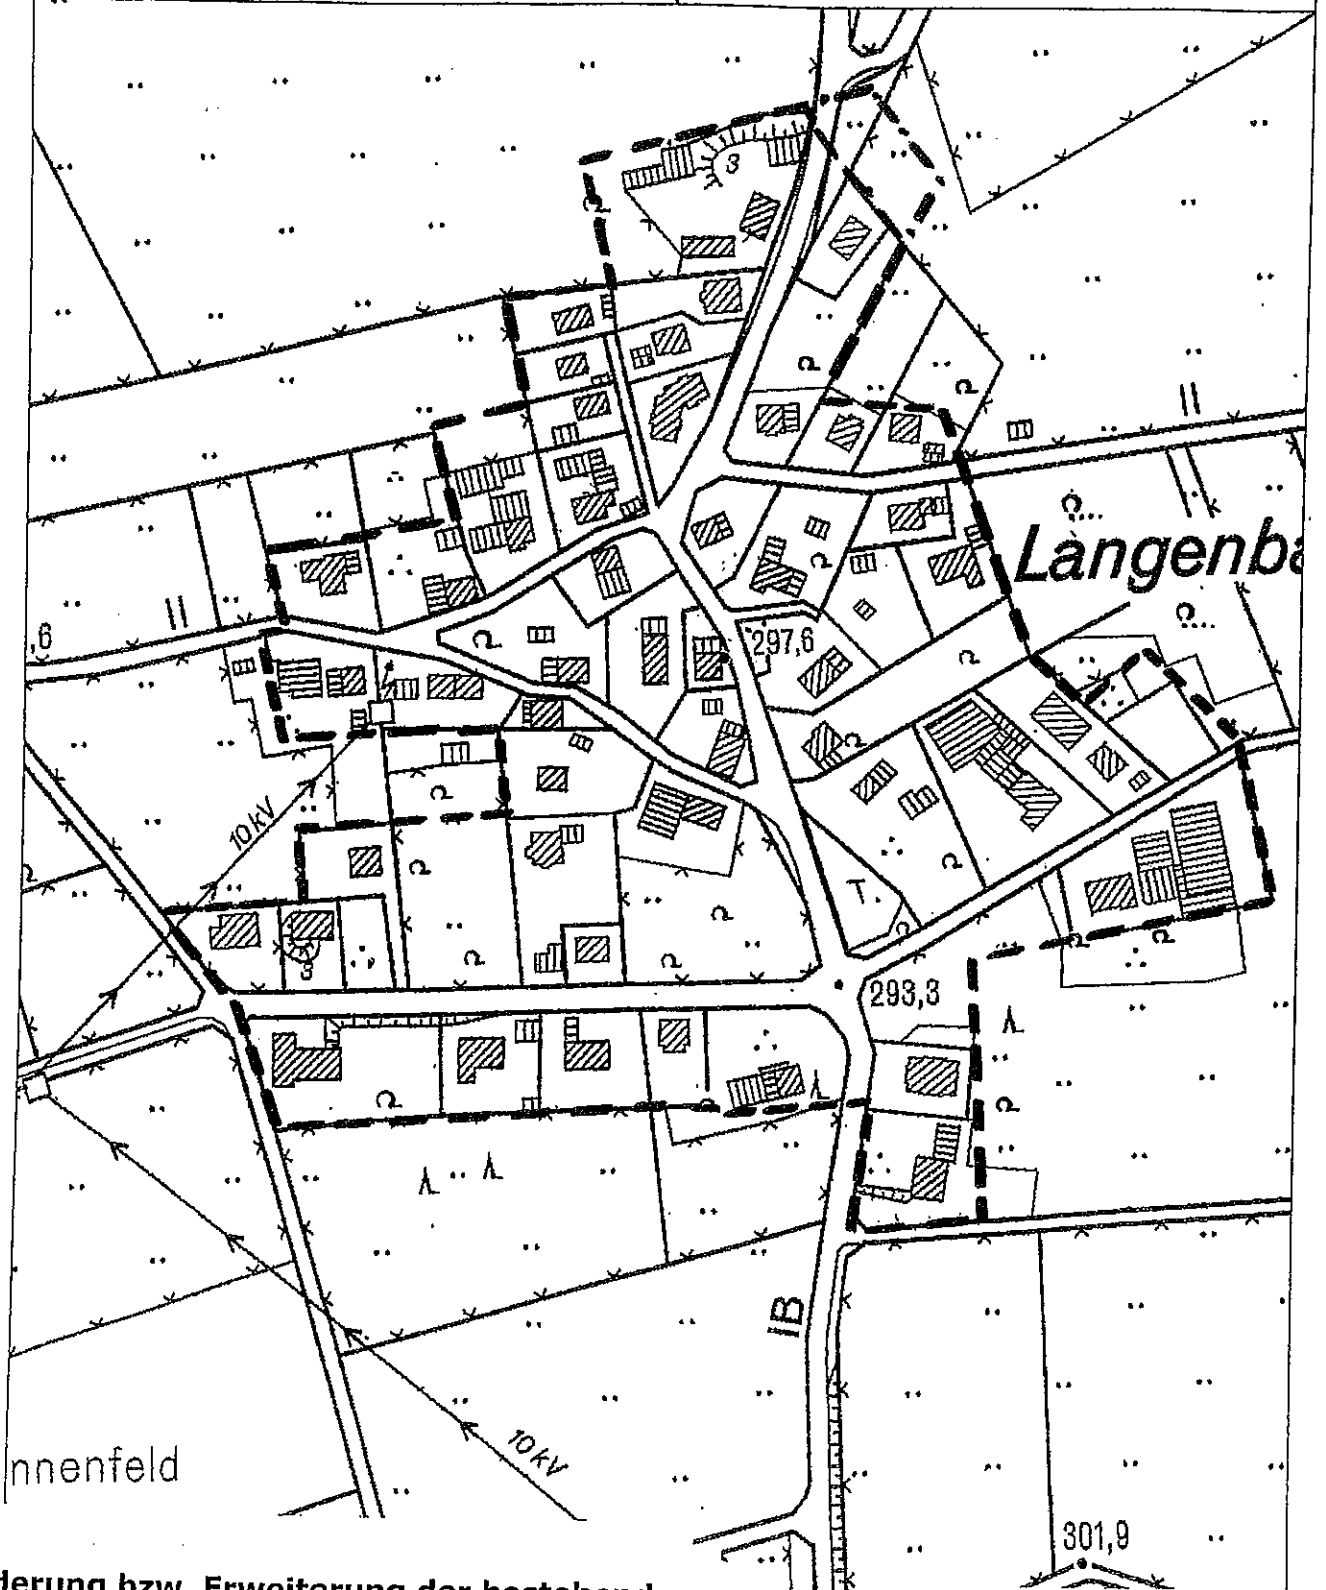

**5. Änderung bzw. Erweiterung der bestehenden Ortslagenabgrenzungssatzung Langenbach gem. § 34 Abs. 4 S. 1 Nr. 3 BauGB**

— — — — — bestehender Satzungsbereich

- - - - - Bereich der 5. Änderung bzw.

**GENEHMIGUNGSVERMERK**

Kartengrundlage:  
Ausschnitt/Vergrößerung/Verkleinerung  
aus der Deutschen Grundkarte 1:5000  
Vervielfältigt mit Genehmigung des Vermessungs- u. Katasteramtes Gummersbach vom 07.12.93 A 2100  
durch GEMEINDE NIMMROD