


GENEHIGUNGSVERMERK
 Kartengrundlage:
 Ausschnitt/Vergrößerung/Verkleinerung
 aus der Deutschen Grundkarte 1:5000
 Vervielfältigt mit Genehmigung des Ver-
 messungs- u. Katasteramtes Gummersbach
 vom 16.1.95 Nr. 3/95
 durch GEMEINDE NÜRNBERG

Malzhagen

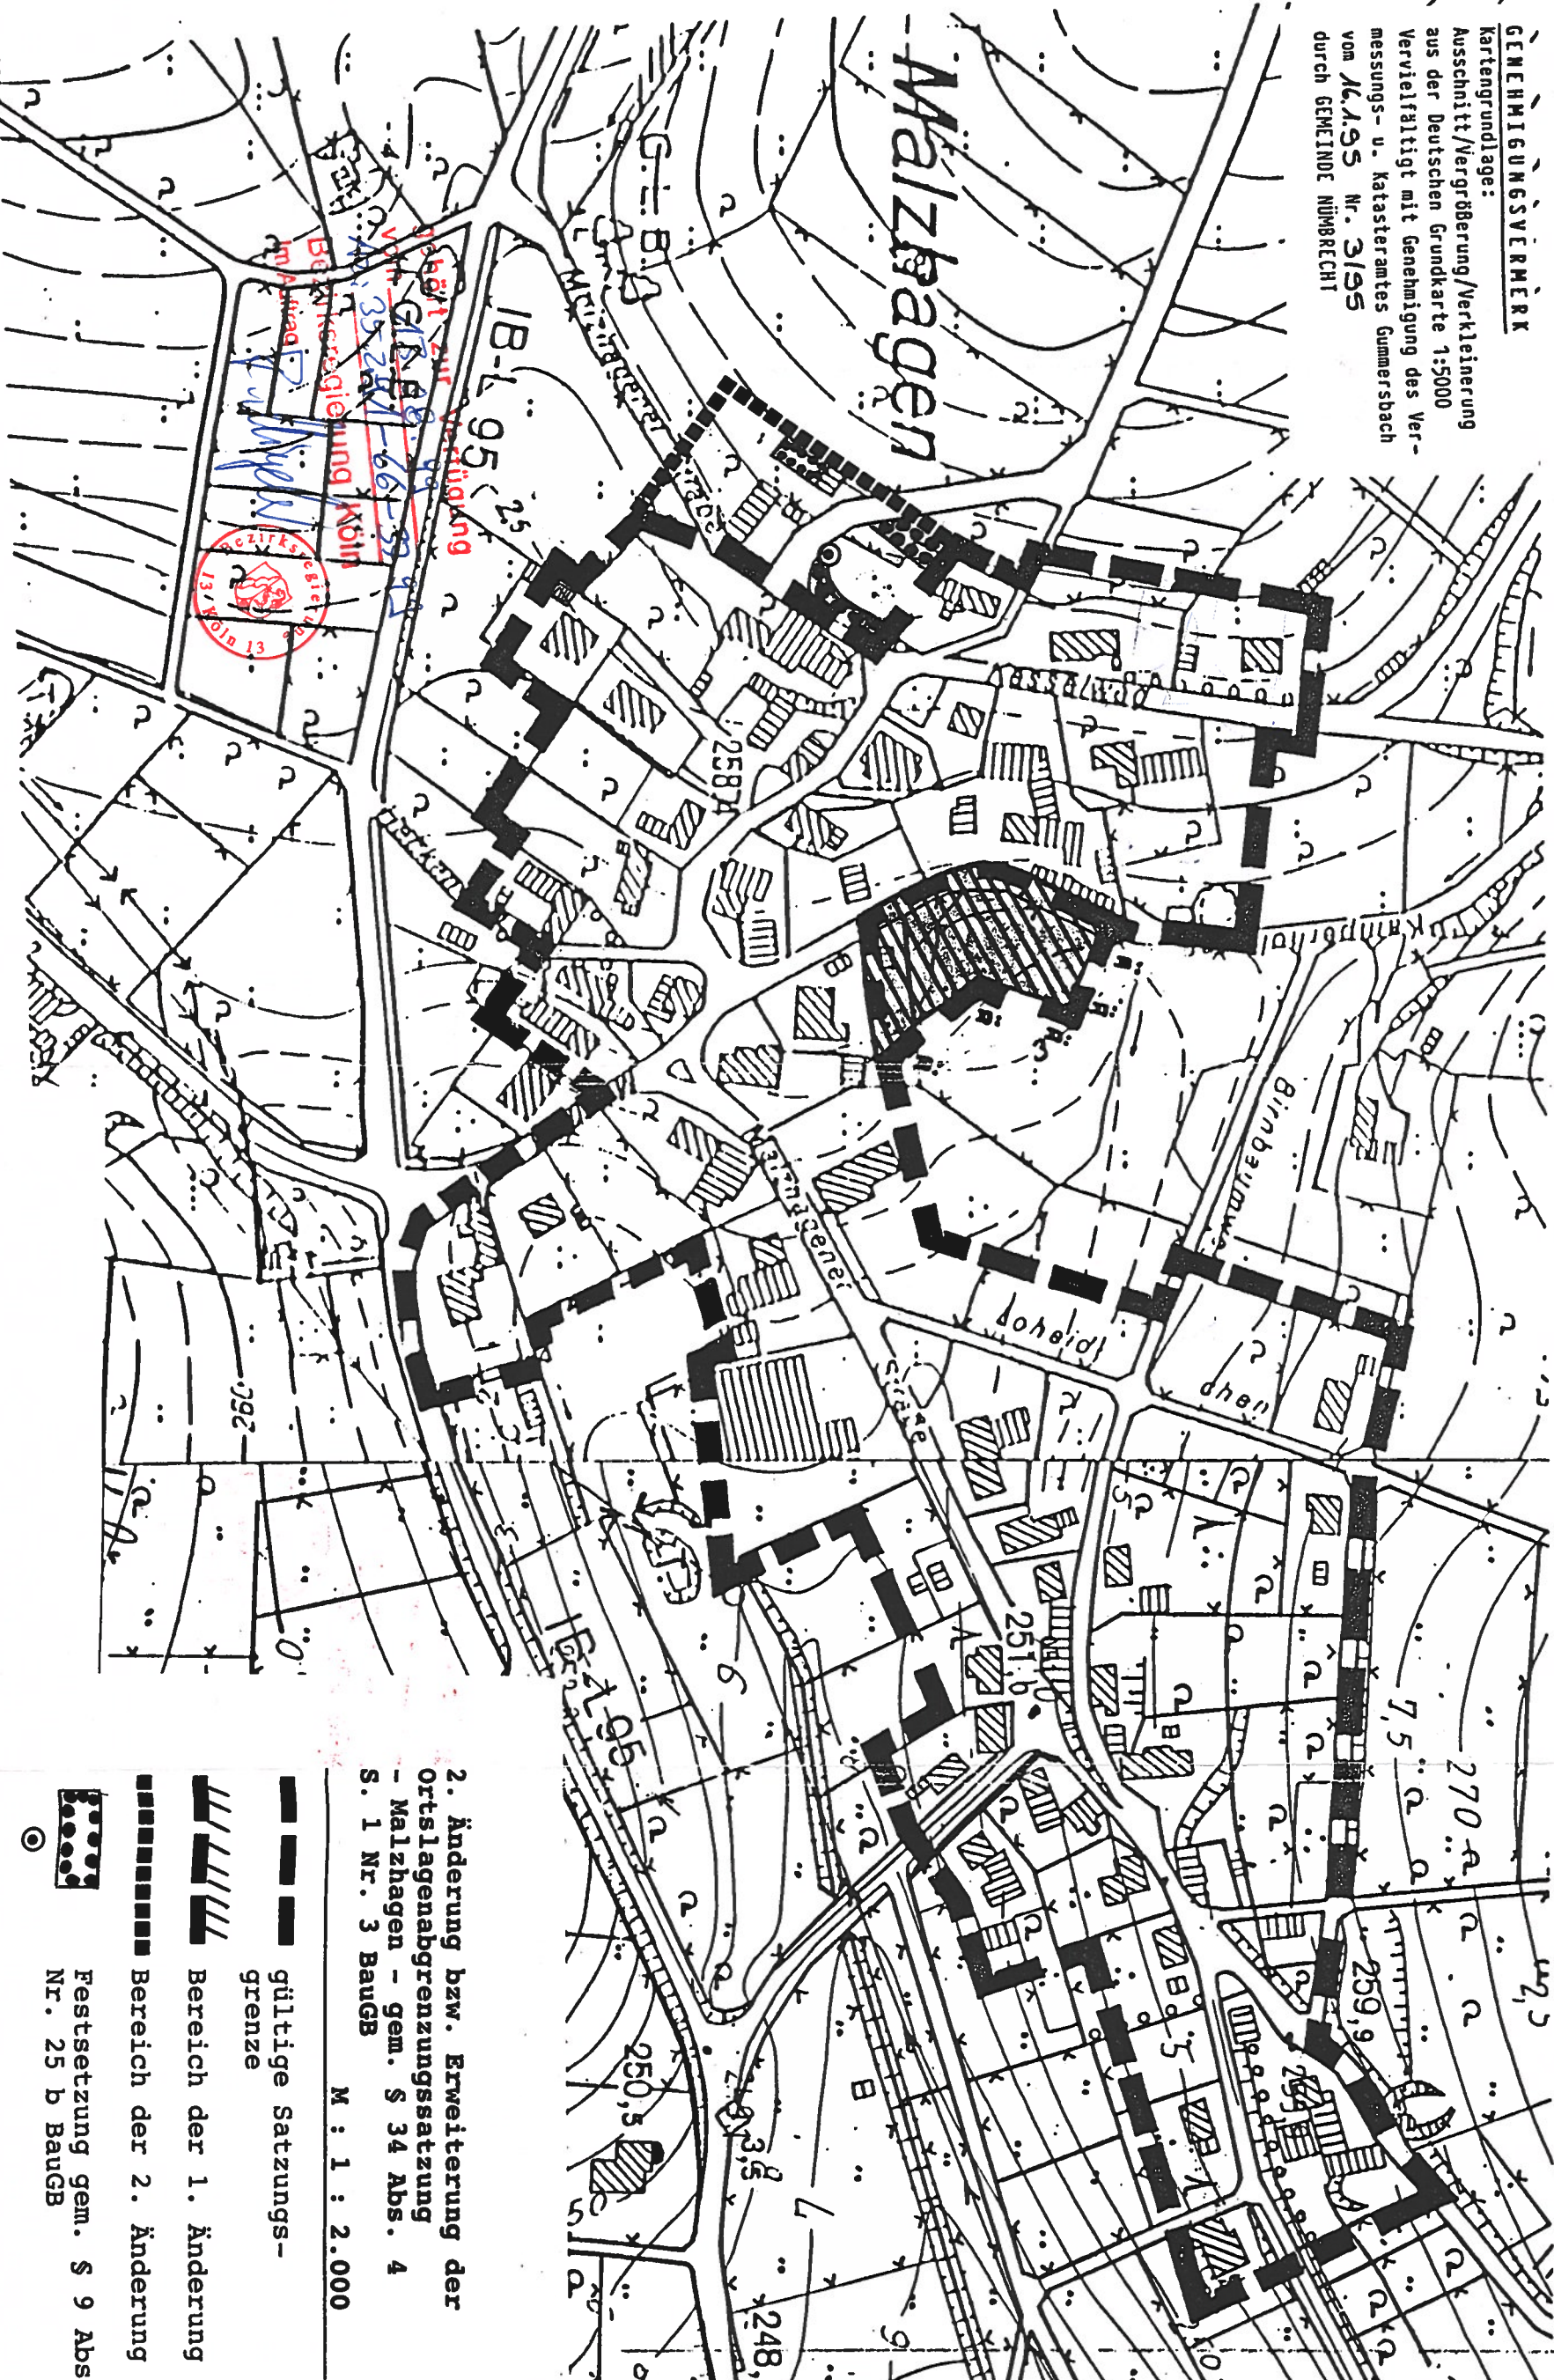

2. Änderung bzw. Erweiterung der
 Ortslagenabgrenzungssatzung
 - Malzhagen - gem. § 34 Abs. 4
 S. 1 Nr. 3 BaGB
 M : 1 : 2.000

- gültige Satzungs-
grenze
- Bereich der 1. Änderung
- Bereich der 2. Änderung
- Festsetzung gem. § 9 Abs. 1
Nr. 25 b BaGB

Flächennutzungen vorgesehenen An

Flächen mit Bindung Erhaltung von Bäl Bepflanzungen gen

Erhalt von G

Erhalt von G

**Flächen mit
Anpflanzung
vorhandene**

**Ausgleichsflächen
Sicherung der L
durch vertraglich**

Anpflanzen

1. Änderung

Eingriffs-A

Karte

Auftraggeber: Frau Schumack
Bearbeitung: Dipl.-Ing. G. Kur



Nümbrecht, 28. Dezember 15

