


6. Änderung bzw. Erweiterung der Ortslagen-
abgrenzungssatzung Niederelben gem. § 34
Abs. 4 S. 1 Nr. 3 BauGB M. 1 : 2.500

- bestehender Satzungsereich
■■■■■■■■ Bereich der 6. Änderung bzw.
Erweiterung

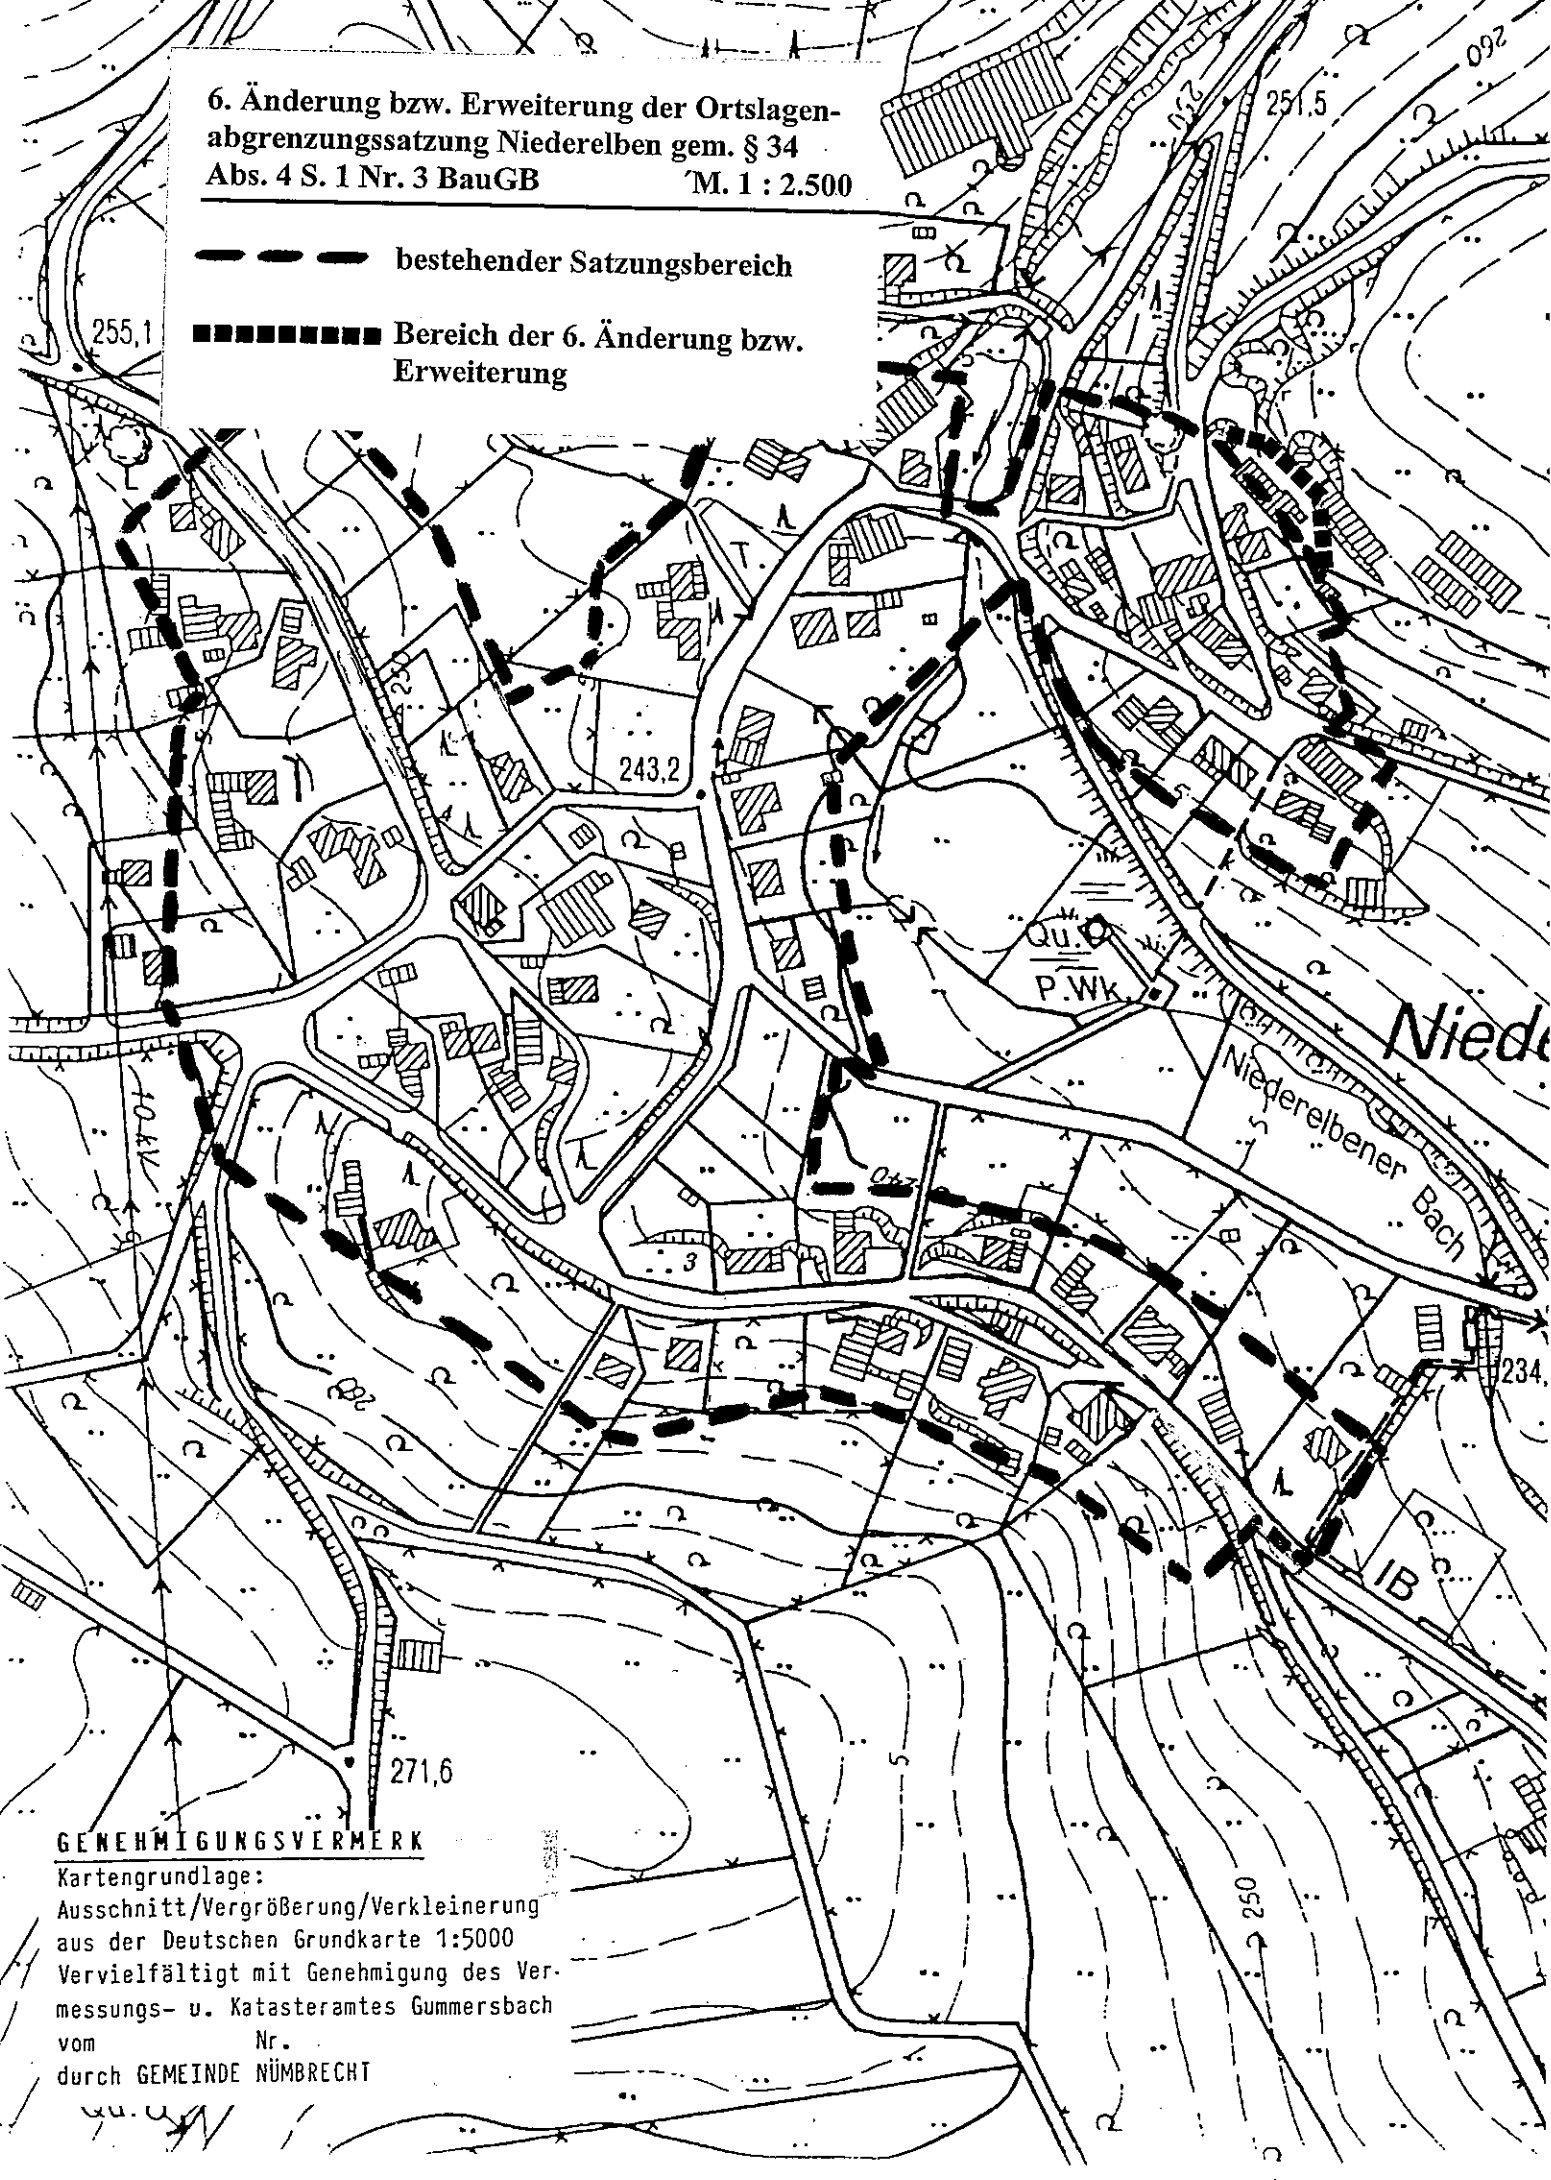

GENEHMIGUNGSVERMERK

Kartengrundlage:
Ausschnitt/Vergrößerung/Verkleinerung
aus der Deutschen Grundkarte 1:5000
Vervielfältigt mit Genehmigung des Ver-
messungs- u. Katasteramtes Gummersbach
vom Nr.
durch GEMEINDE NÜMBRECHT