


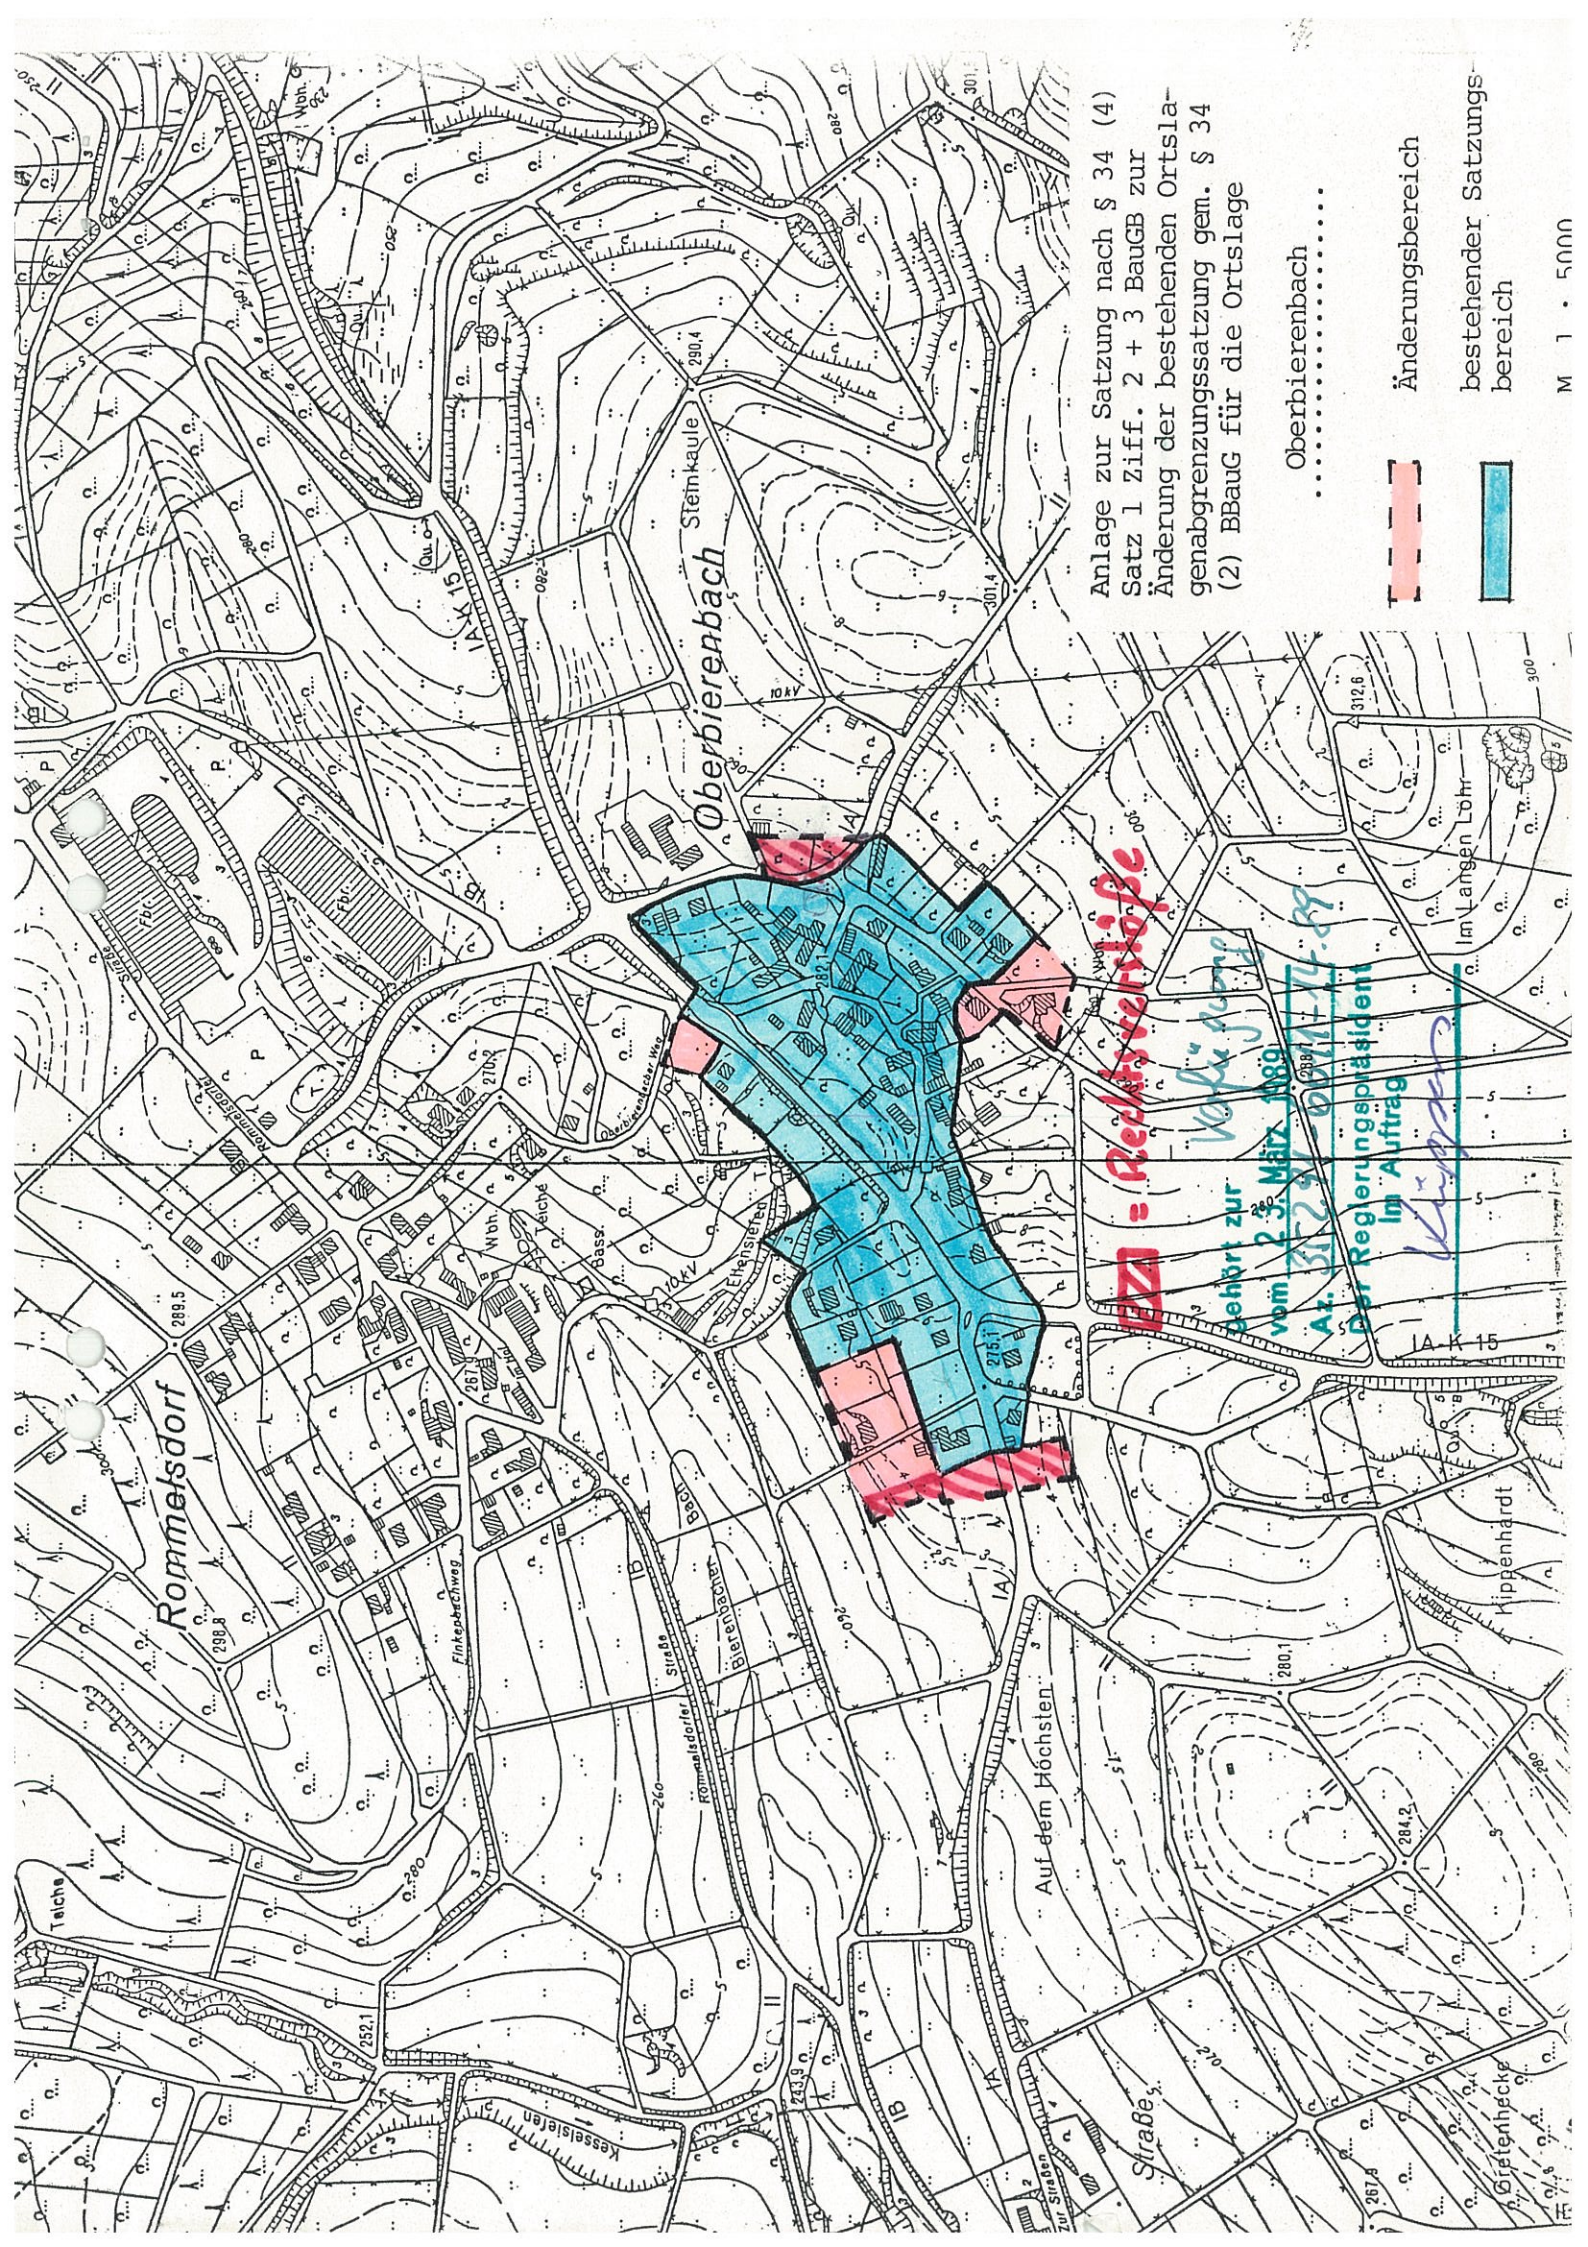

Anlage zur Satzung nach § 34 (4)
Satz 1 Ziff. 2 + 3 BauGB zur
Änderung der bestehenden Ortsla-
genabgrenzungssatzung gem. § 34
(2) BBauG für die Ortslage

Oberbierenbach

Änderungsbereich
bestehender Satzungs-
bereich

M 1 : 5000

EA = Rechtsverhältnisse

gehört zur

vom 2. März 1989

Az. 3123/89

Der Regierungspräsident

im Auftrag

Kippenhard