



Anlage zu gemäß § 34 Abs. 2 BBauG am 1.10.1986
 vom b hiossen Satzung zur Festlegung der
 Grenzen für den im Zusammenhang bebauten Ort Ober-
 breidenbach

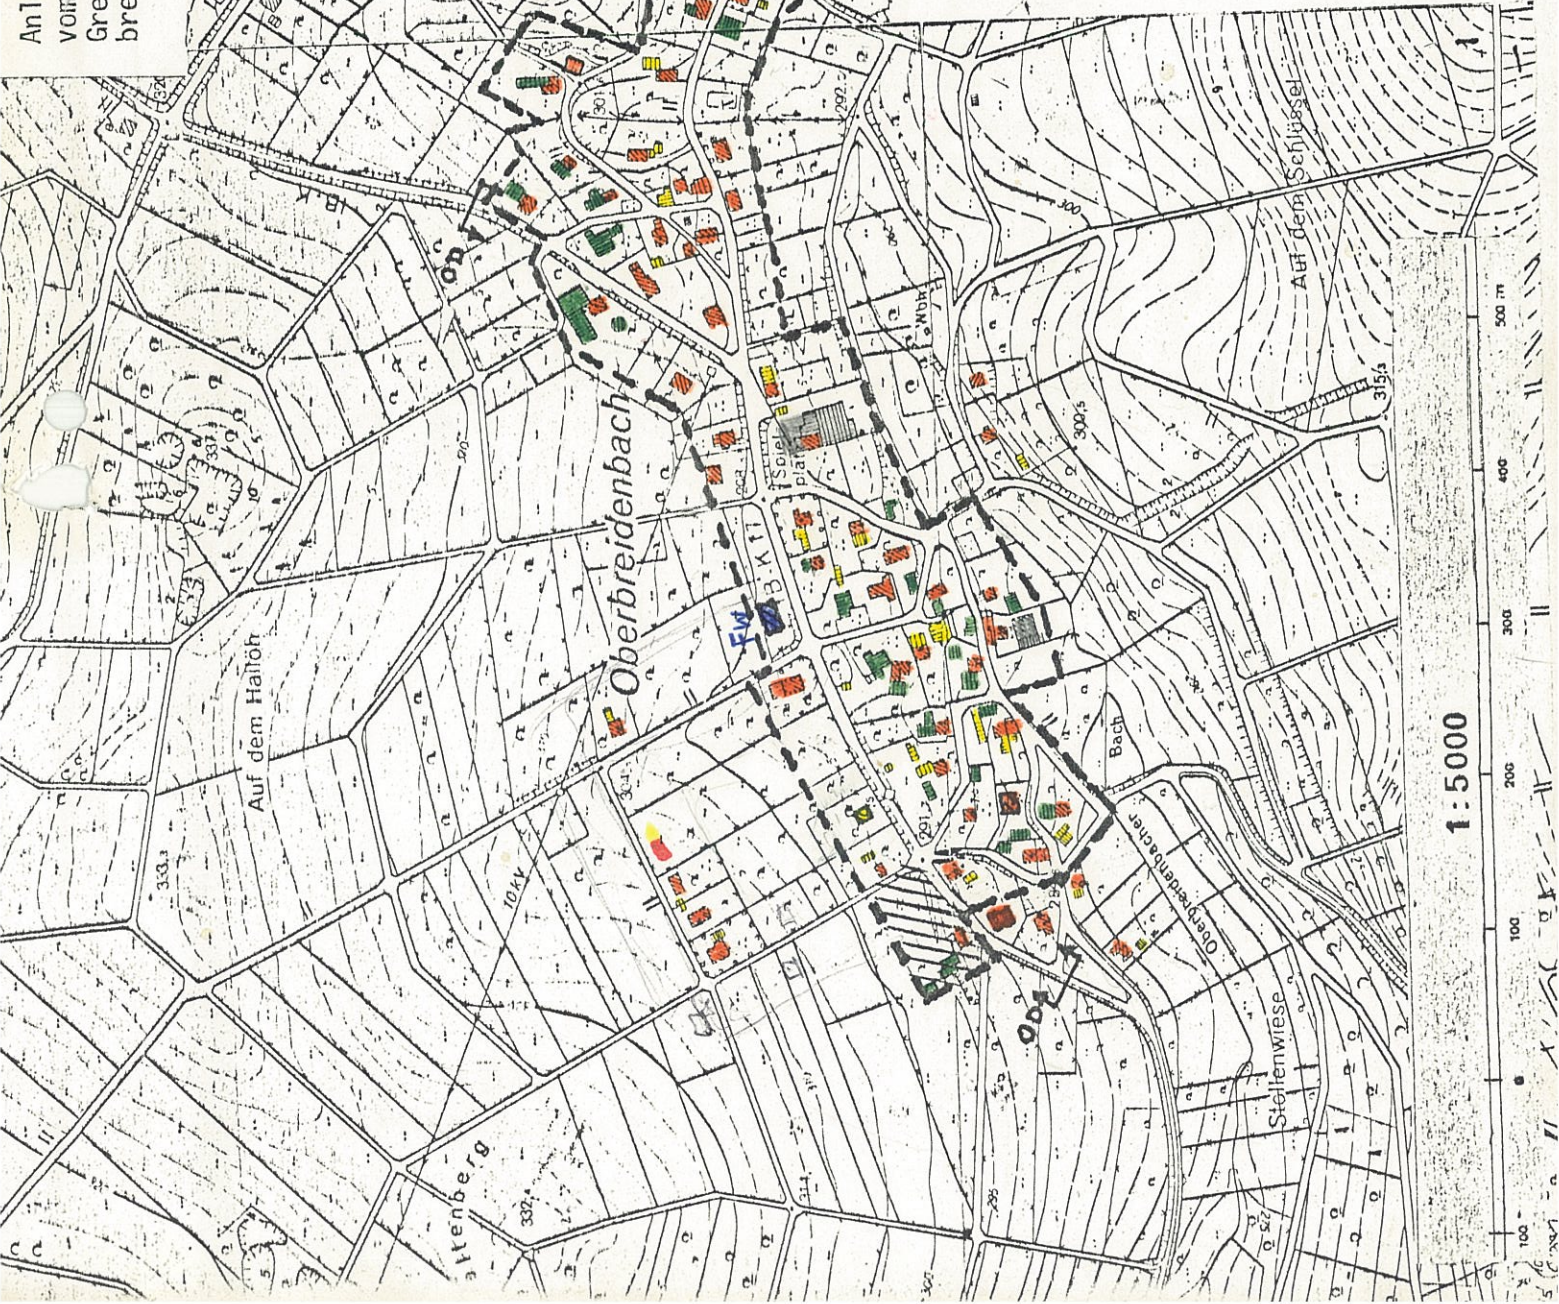

LEGENDE =

- Wohngebäude
- Landwirtschaftliche Nebengebäude
- Nebengebäude
- Gewerbebetriebe
- Feuerwehrhaus

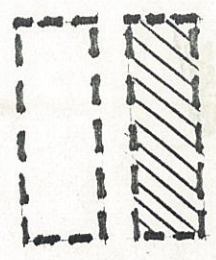

gehört zur Genehmigung
 vom 30. April 1987
 Az. 35.2.91-6621-21.87
 Bereitschaftlich der Bürgermeisterpräsident
 im Auftrag Vize

Bereits rechtskräftiger Satzungs-
 bereich, genehmigt v.RP Köln
 35.1.15.7-1.1
 Bereich der Abrundung gem. Sat-
 zungsbeschl vom 1.10.1986