


# LAGEPLAN M1:500 zur Änderung

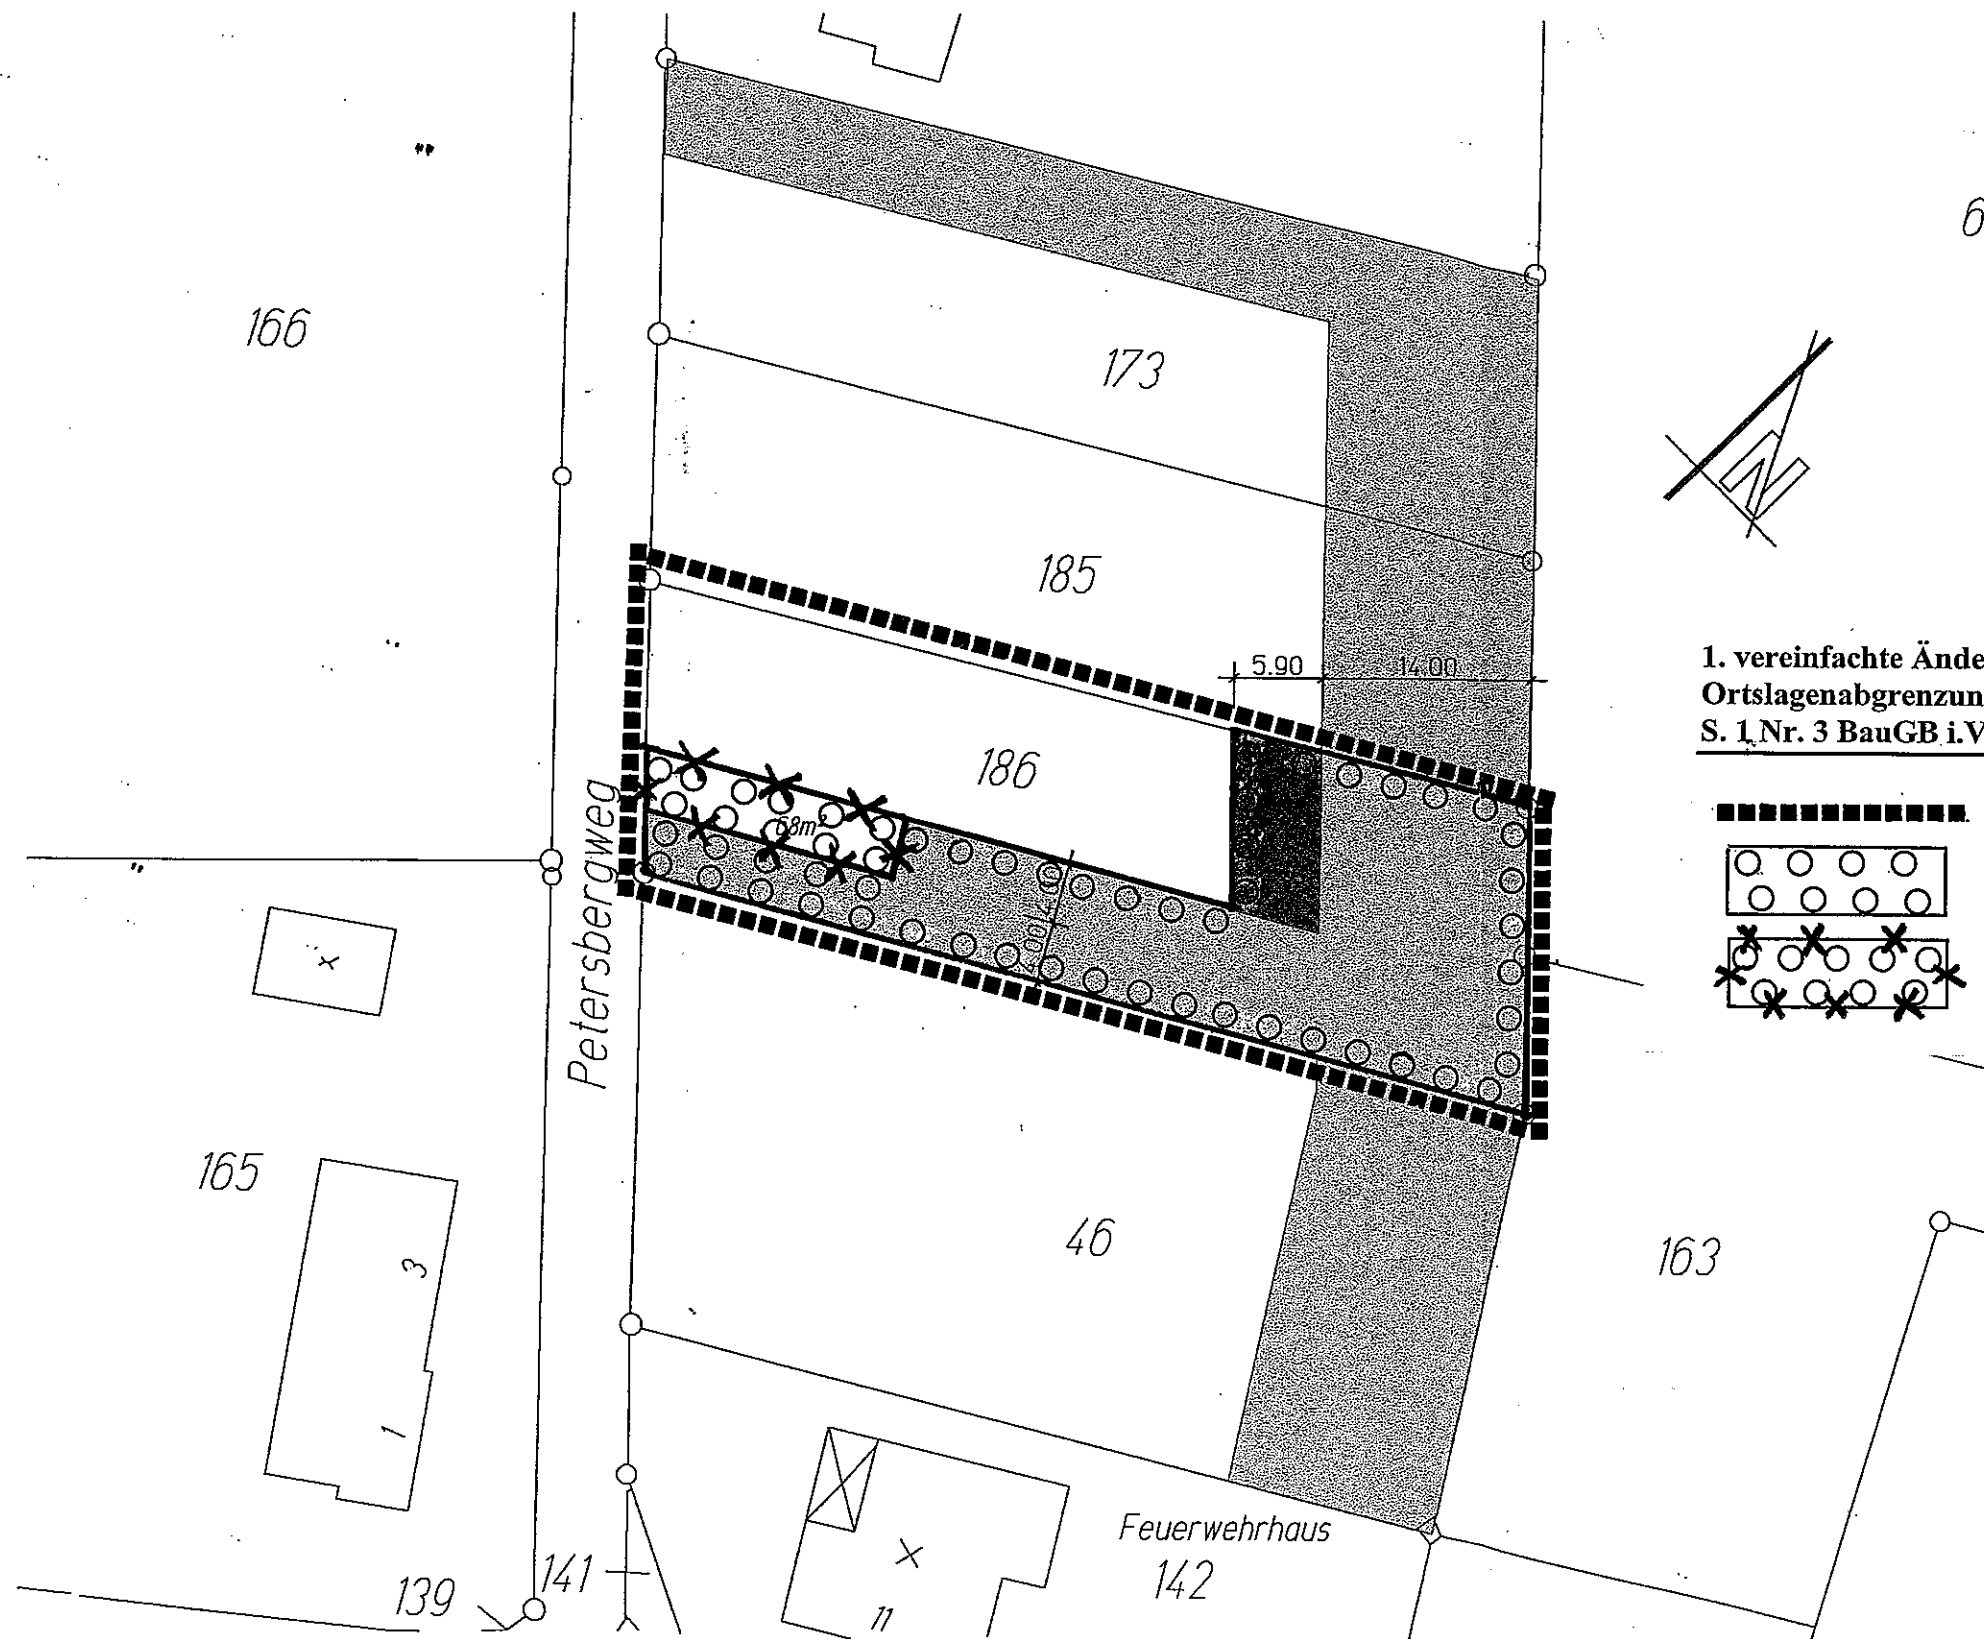

68


**Gemarkung: Nümbrecht**  
**Flur: 68**  
**Flurstück: 186**

**1. vereinfachte Änderung der 2. Änderung bzw. Erweiterung der Ortslagenabgrenzungssatzung Oberbreidenbach gem. § 34 Abs. 4 S. 1 Nr. 3 BauGB i.V.m. § 13 BauGB**

- Änderungsbereich
- festgesetzte Pflanzfläche - gültig
- ✕ festgesetzte Pflanzfläche - gestrichen

franz Szilagy

Drabenderhöher Strasse 20  
 51674 Wiehl/Drabenderhöhe

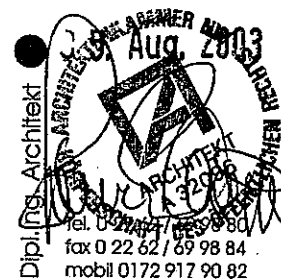

tel. 0 22 62 / 69 98 84  
 fax 0 22 62 / 69 98 84  
 mobil 0172 917 90 82