


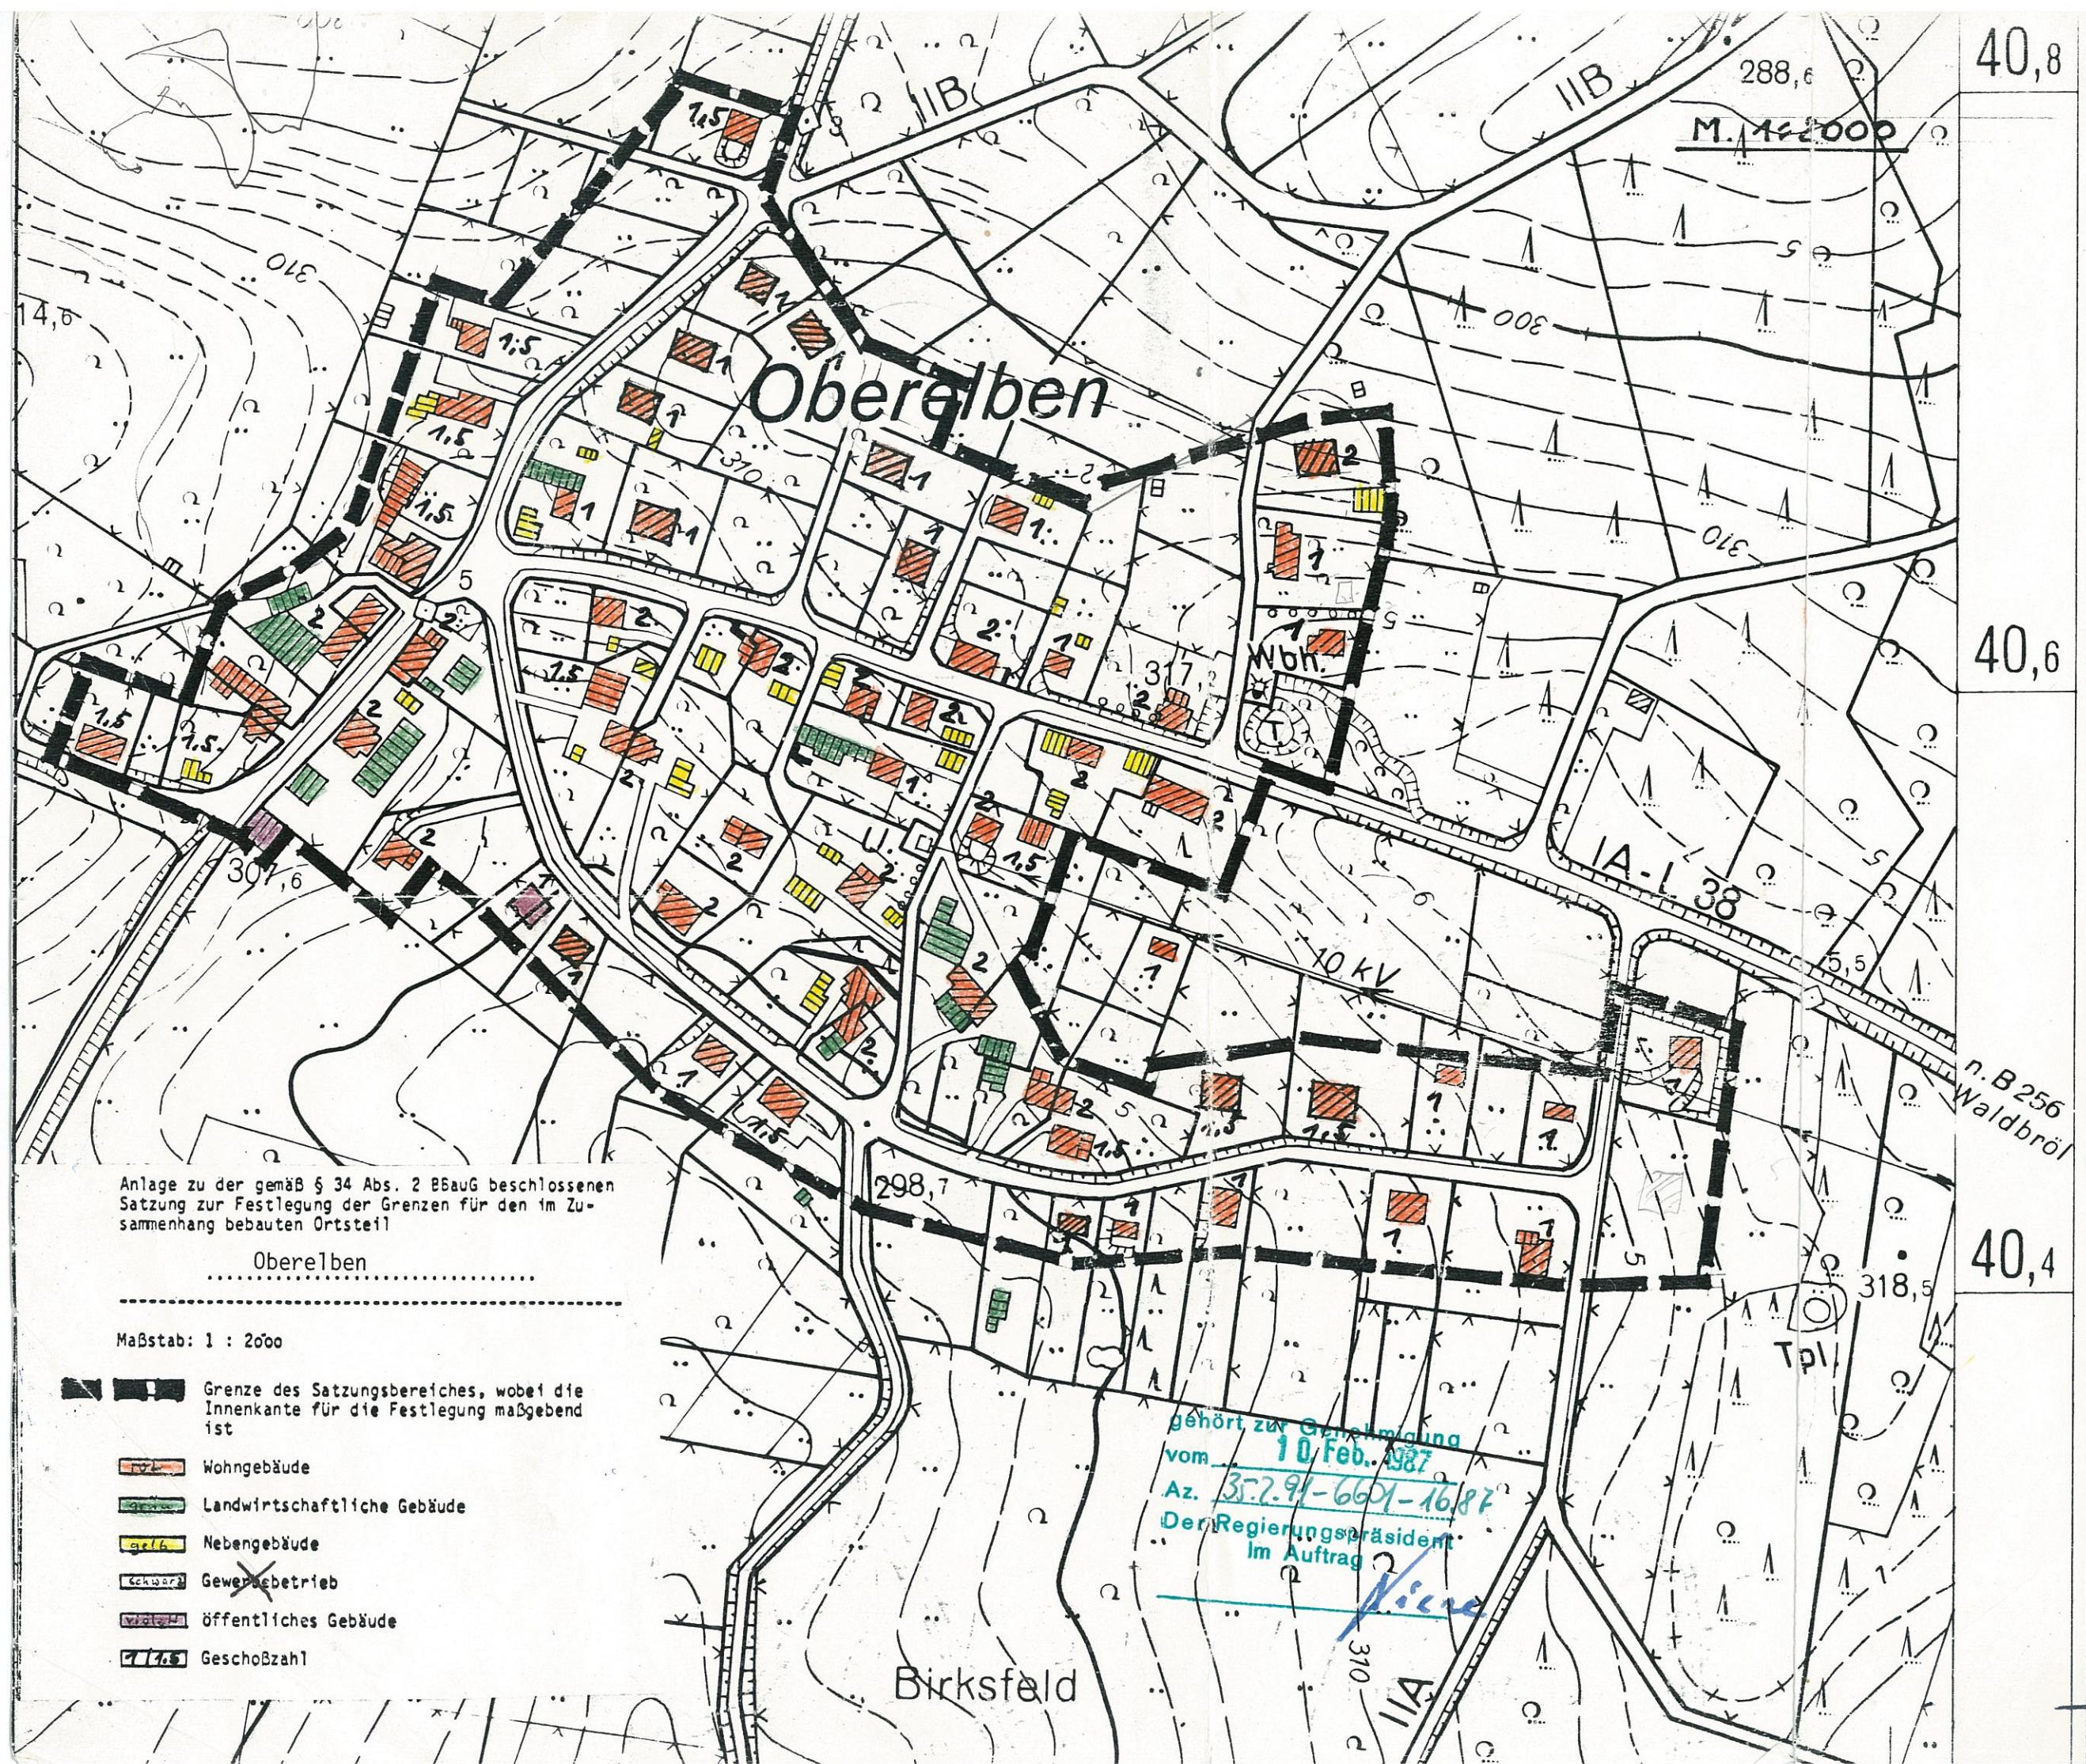

Anlage zu der gemäß § 34 Abs. 2 BBauG beschlossenen
Satzung zur Festlegung der Grenzen für den im Zu-
sammenhang bebauten Ortsteil

Oberelben

Maßstab: 1 : 2000

- Grenze des Satzungsbereiches, wobei die
Innenkante für die Festlegung maßgebend
ist
- Wohngebäude
- Landwirtschaftliche Gebäude
- Nebengebäude
- Gewerbebetrieb
- öffentliches Gebäude
- GeschöBzahl

Gemeinde Nümbrecht
Der Gemeindedirektor
Im Auftrage:

40,4

gehört zur Gemarkung
vom 10. Feb. 1987
Az. 35.2.91-6601-16.87
Der Regierungspräsident
Im Auftrag