


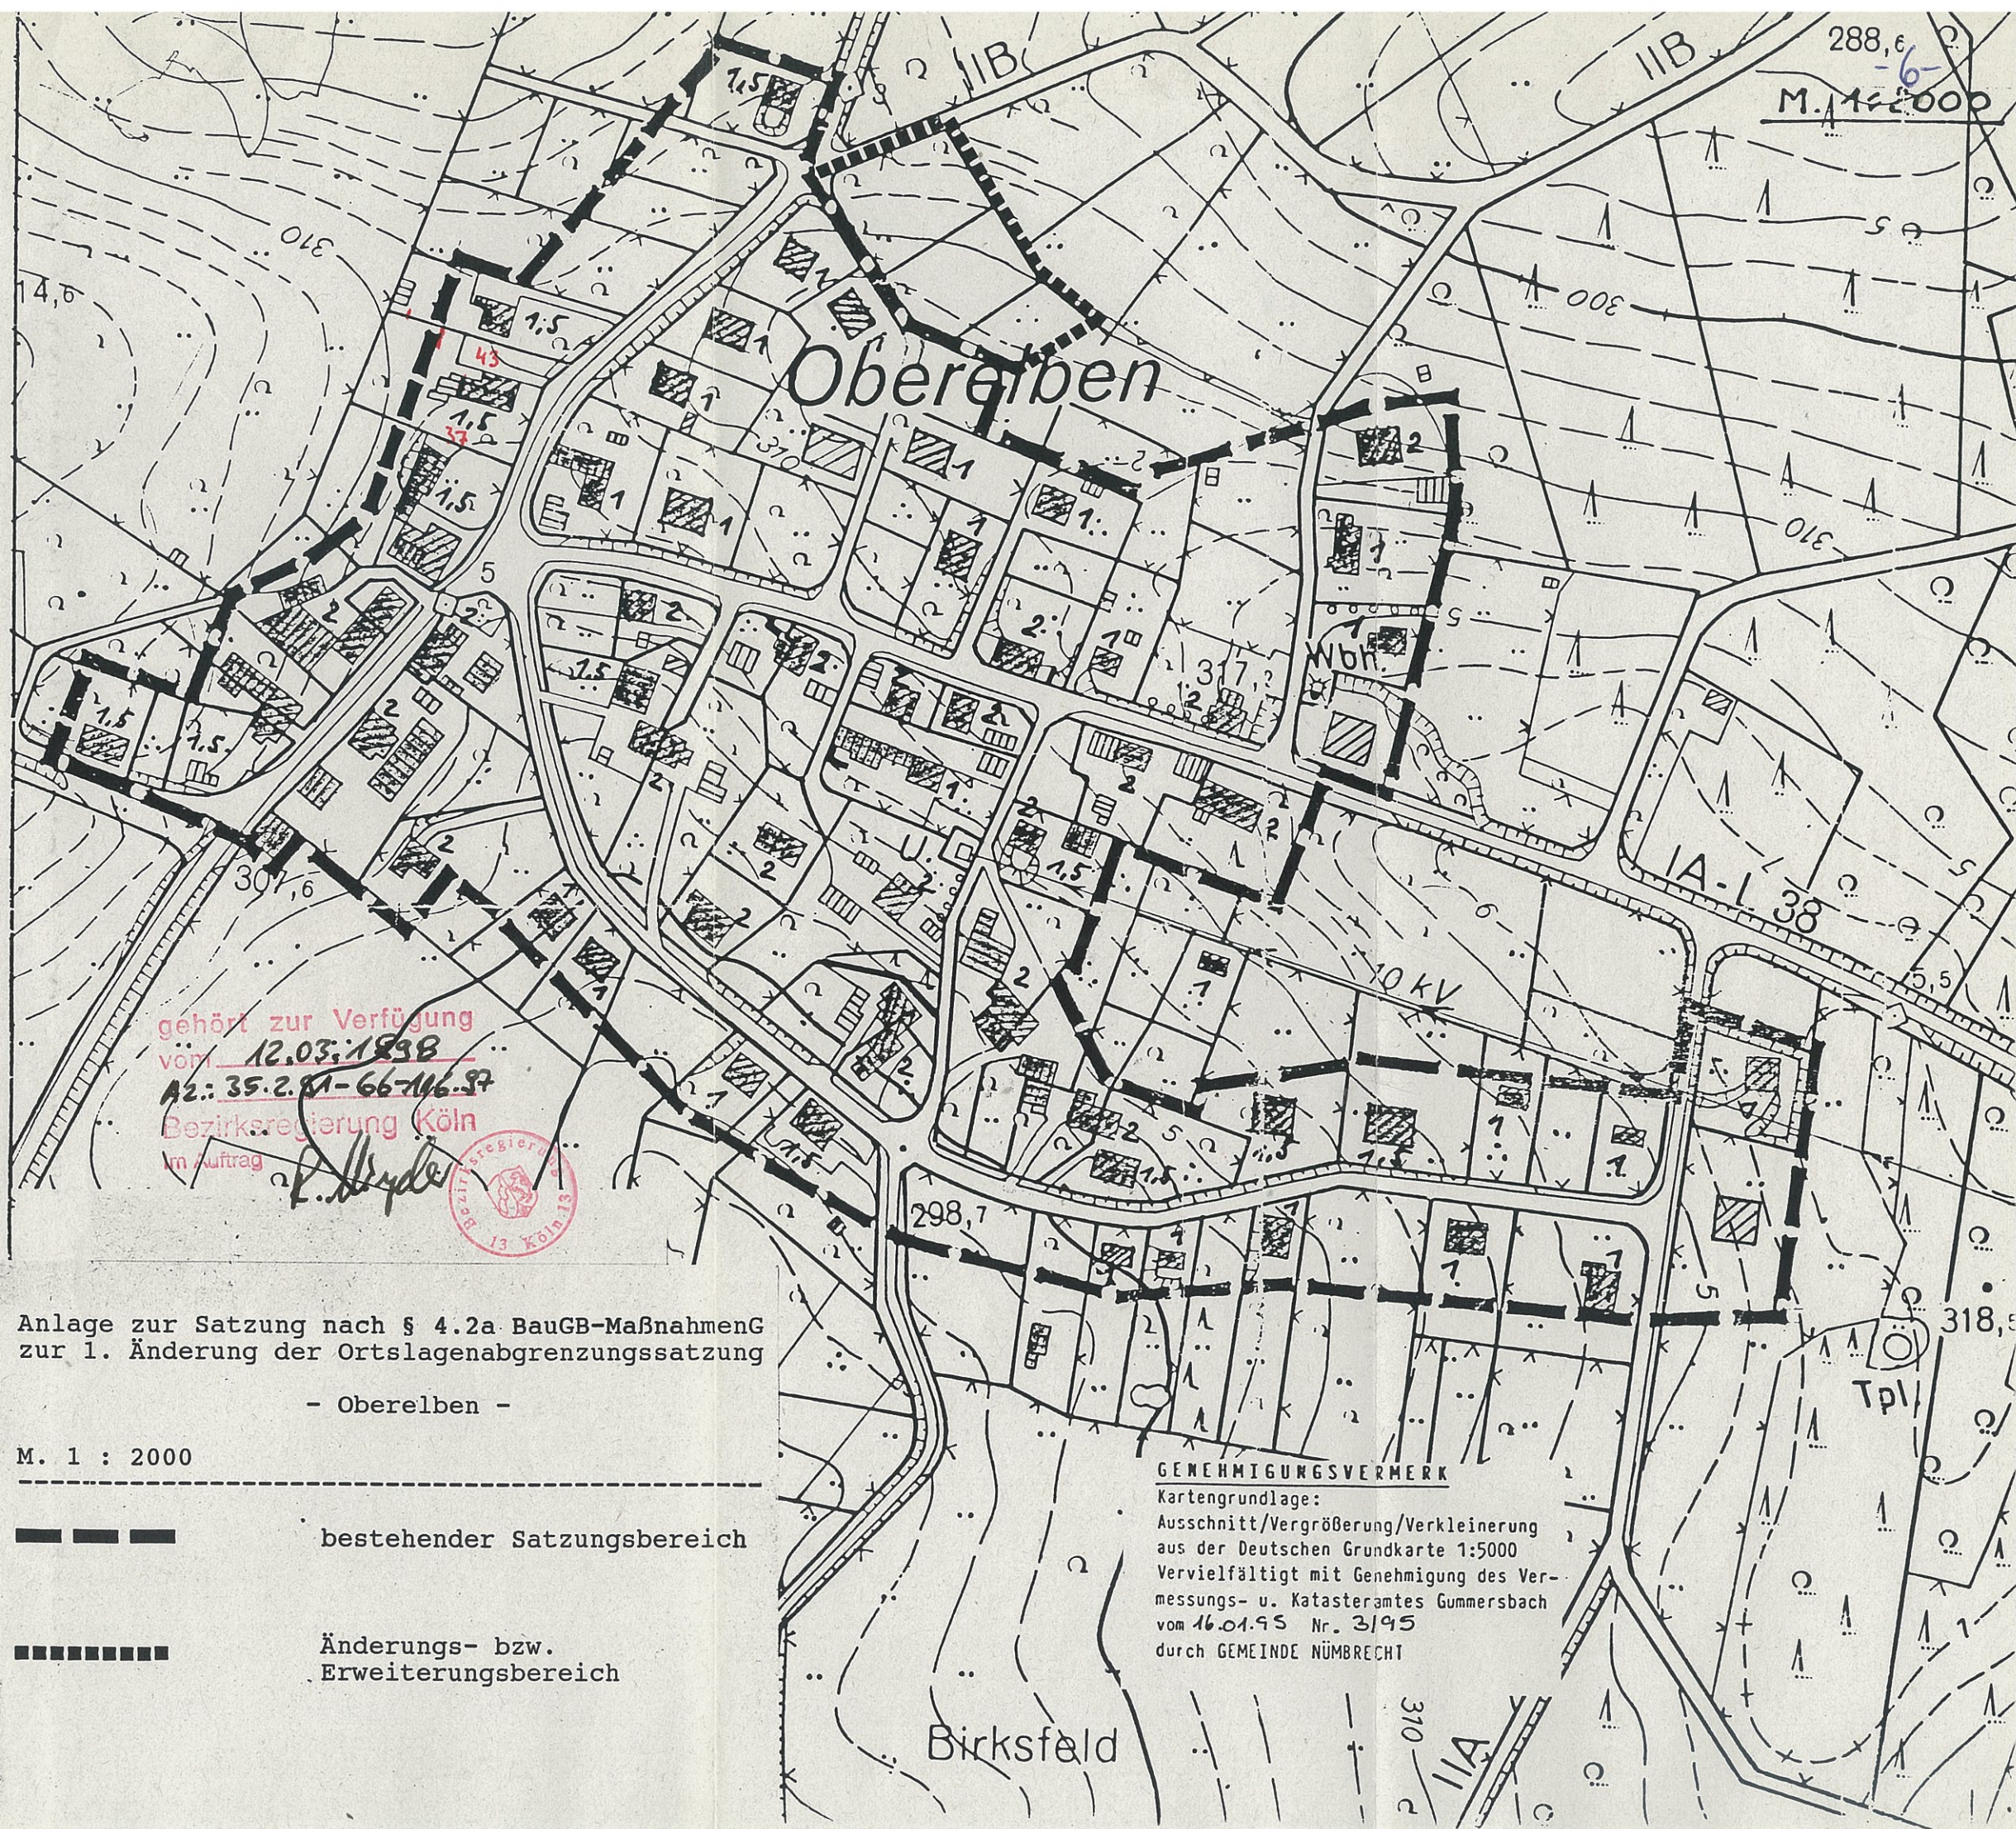

gehört zur Verfügung
vom 12.03.1998
AZ.: 35.2.81-66-116.97
Bezirksregierung Köln
im Auftrag

Anlage zur Satzung nach § 4.2a BauGB-MaßnahmenG
zur 1. Änderung der Ortslagenabgrenzungssatzung

- Oberelben -

M. 1 : 2000



bestehender Satzungsgebiet



Änderungs- bzw.
Erweiterungsgebiet

GENEHMIGUNGSVERMERK

Kartengrundlage:

Ausschnitt/Vergrößerung/Verkleinerung
aus der Deutschen Grundkarte 1:5000
Vervielfältigt mit Genehmigung des Ver-
messungs- u. Katasteramtes Gummersbach
vom 16.01.95 Nr. 3195
durch GEMEINDE NÜMBRECHT