




Anlage zur Satzung nach § 34 Abs. 4 Satz 1 Ziff. 3 BaugB
zur Änderung der bestehenden Ortslagenabgrenzungssatzung
gem. § 34 Abs. 2 BBauG für die Ortslage

Prombach

M. 1 : 5.000

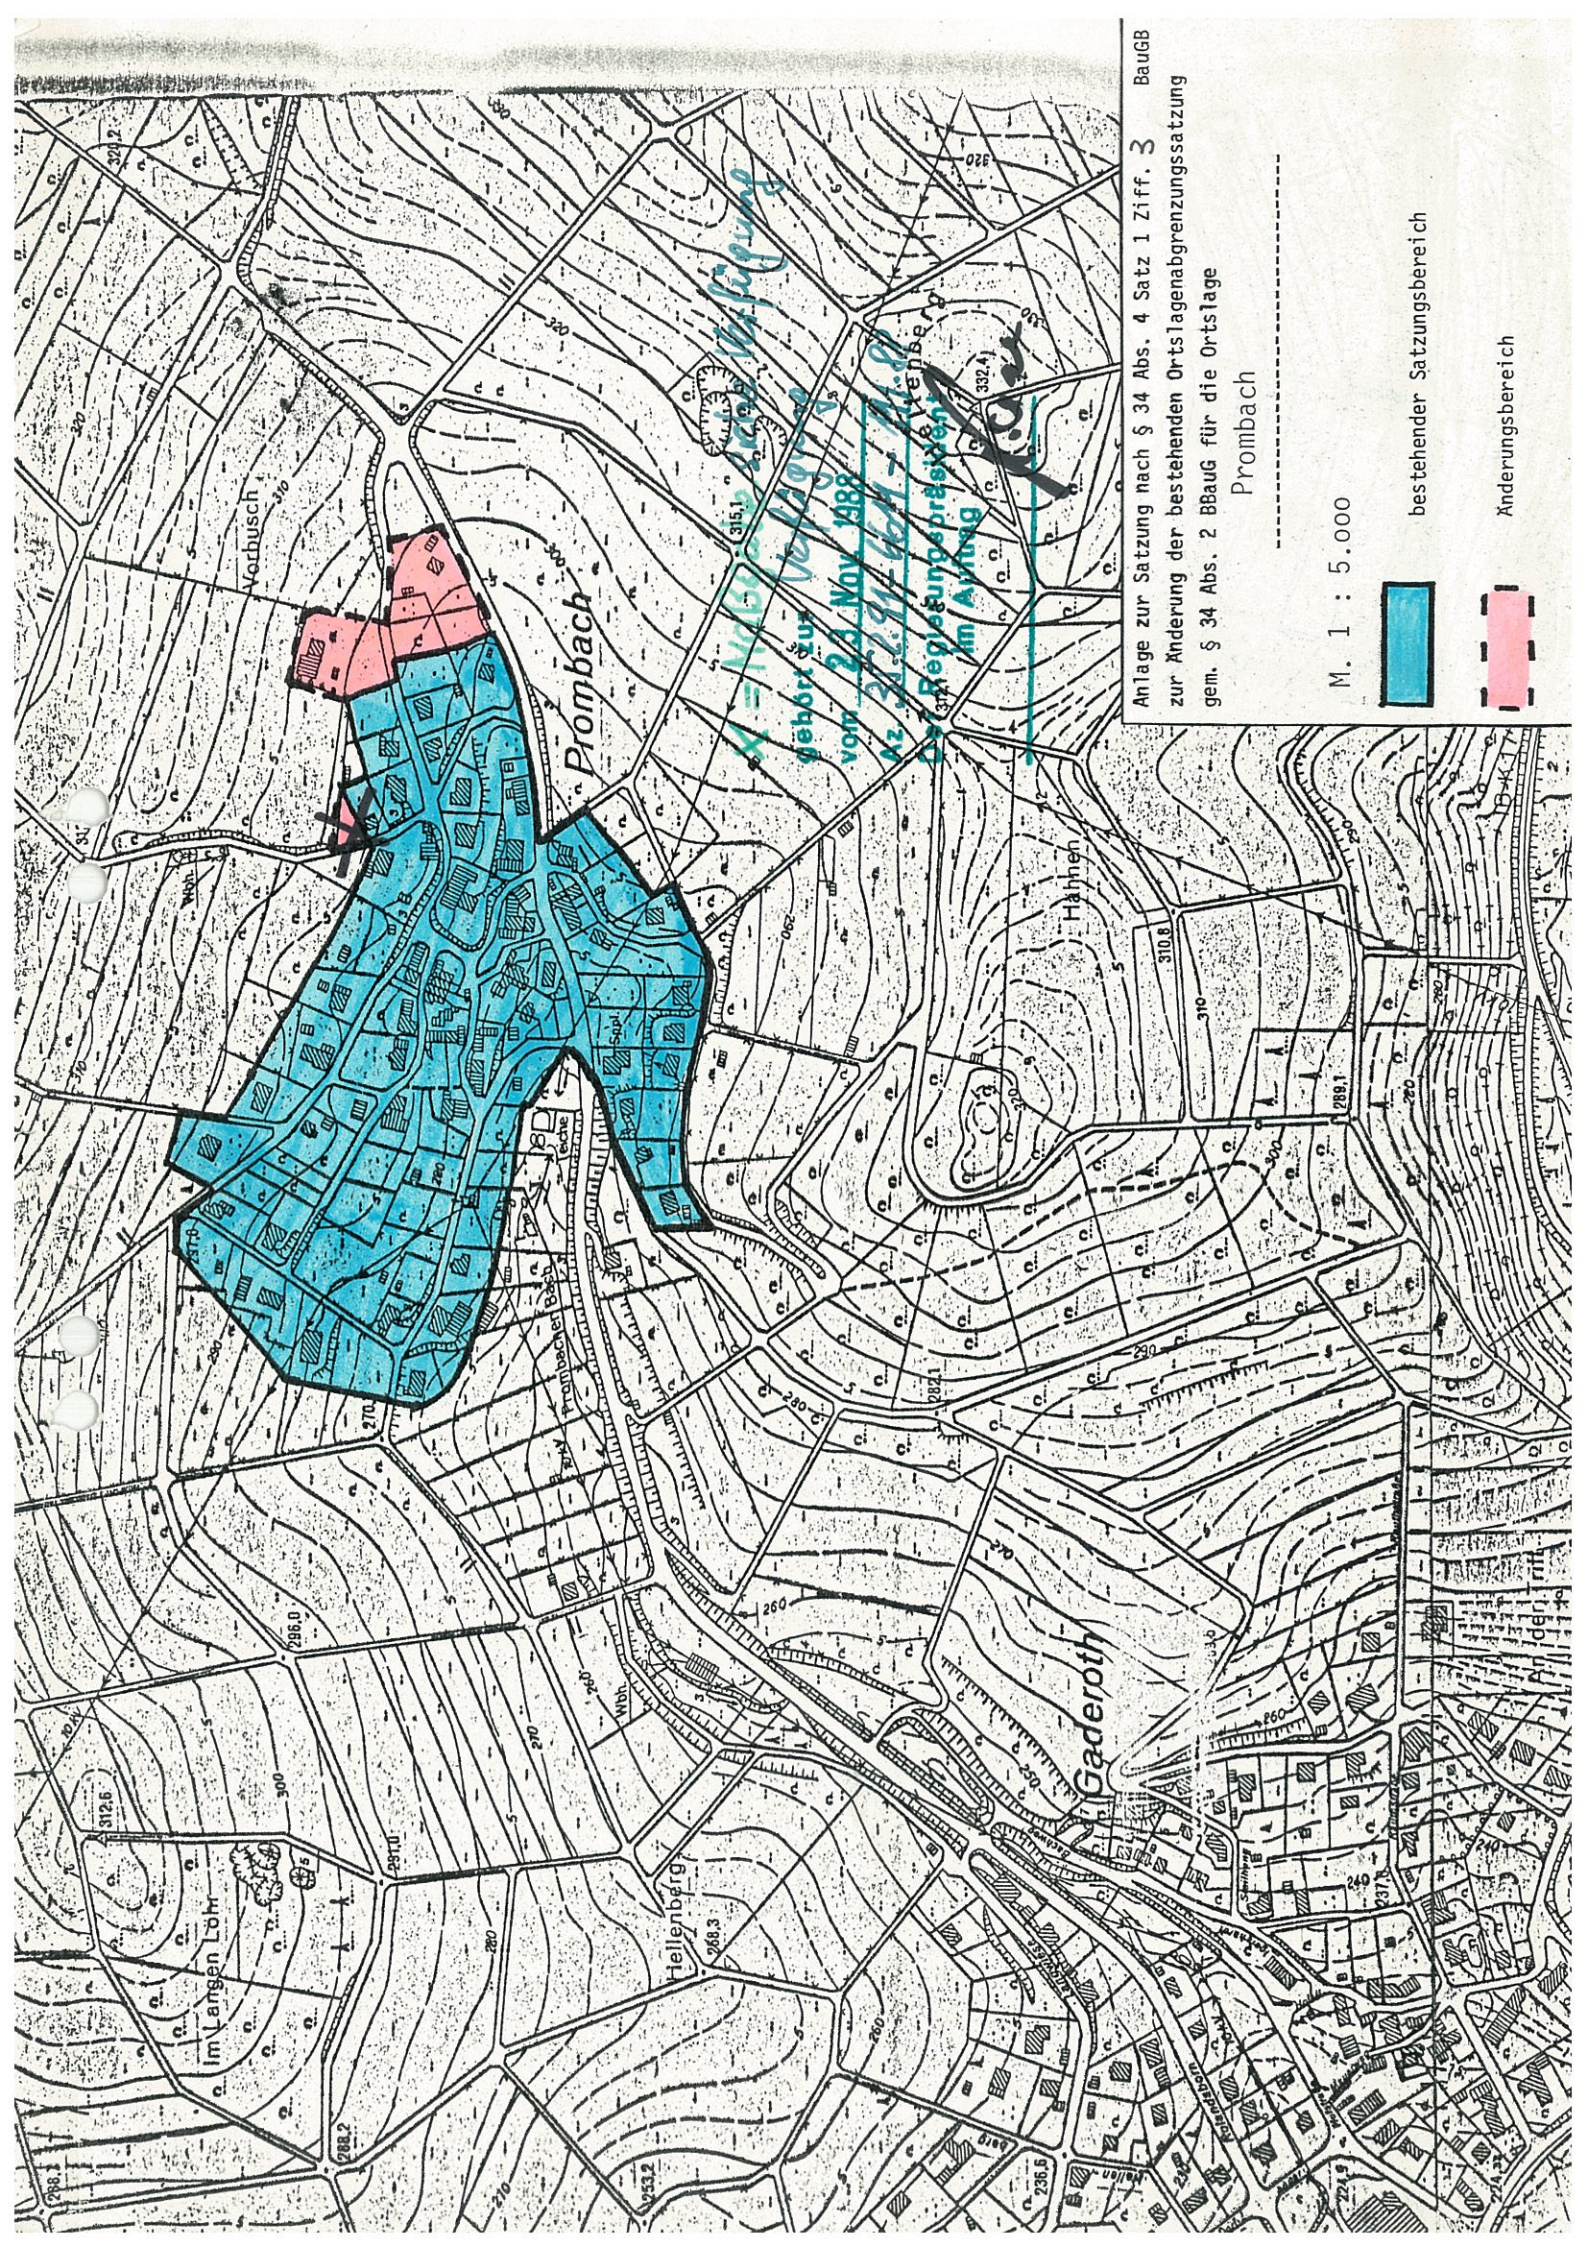

bestehender Satzungsgebiet



Änderungsgebiet