


gehört zur Verfügung
 vom 7.4.93
 Der Regierungspräsident
 im Auftrag
 J. Spilhaus

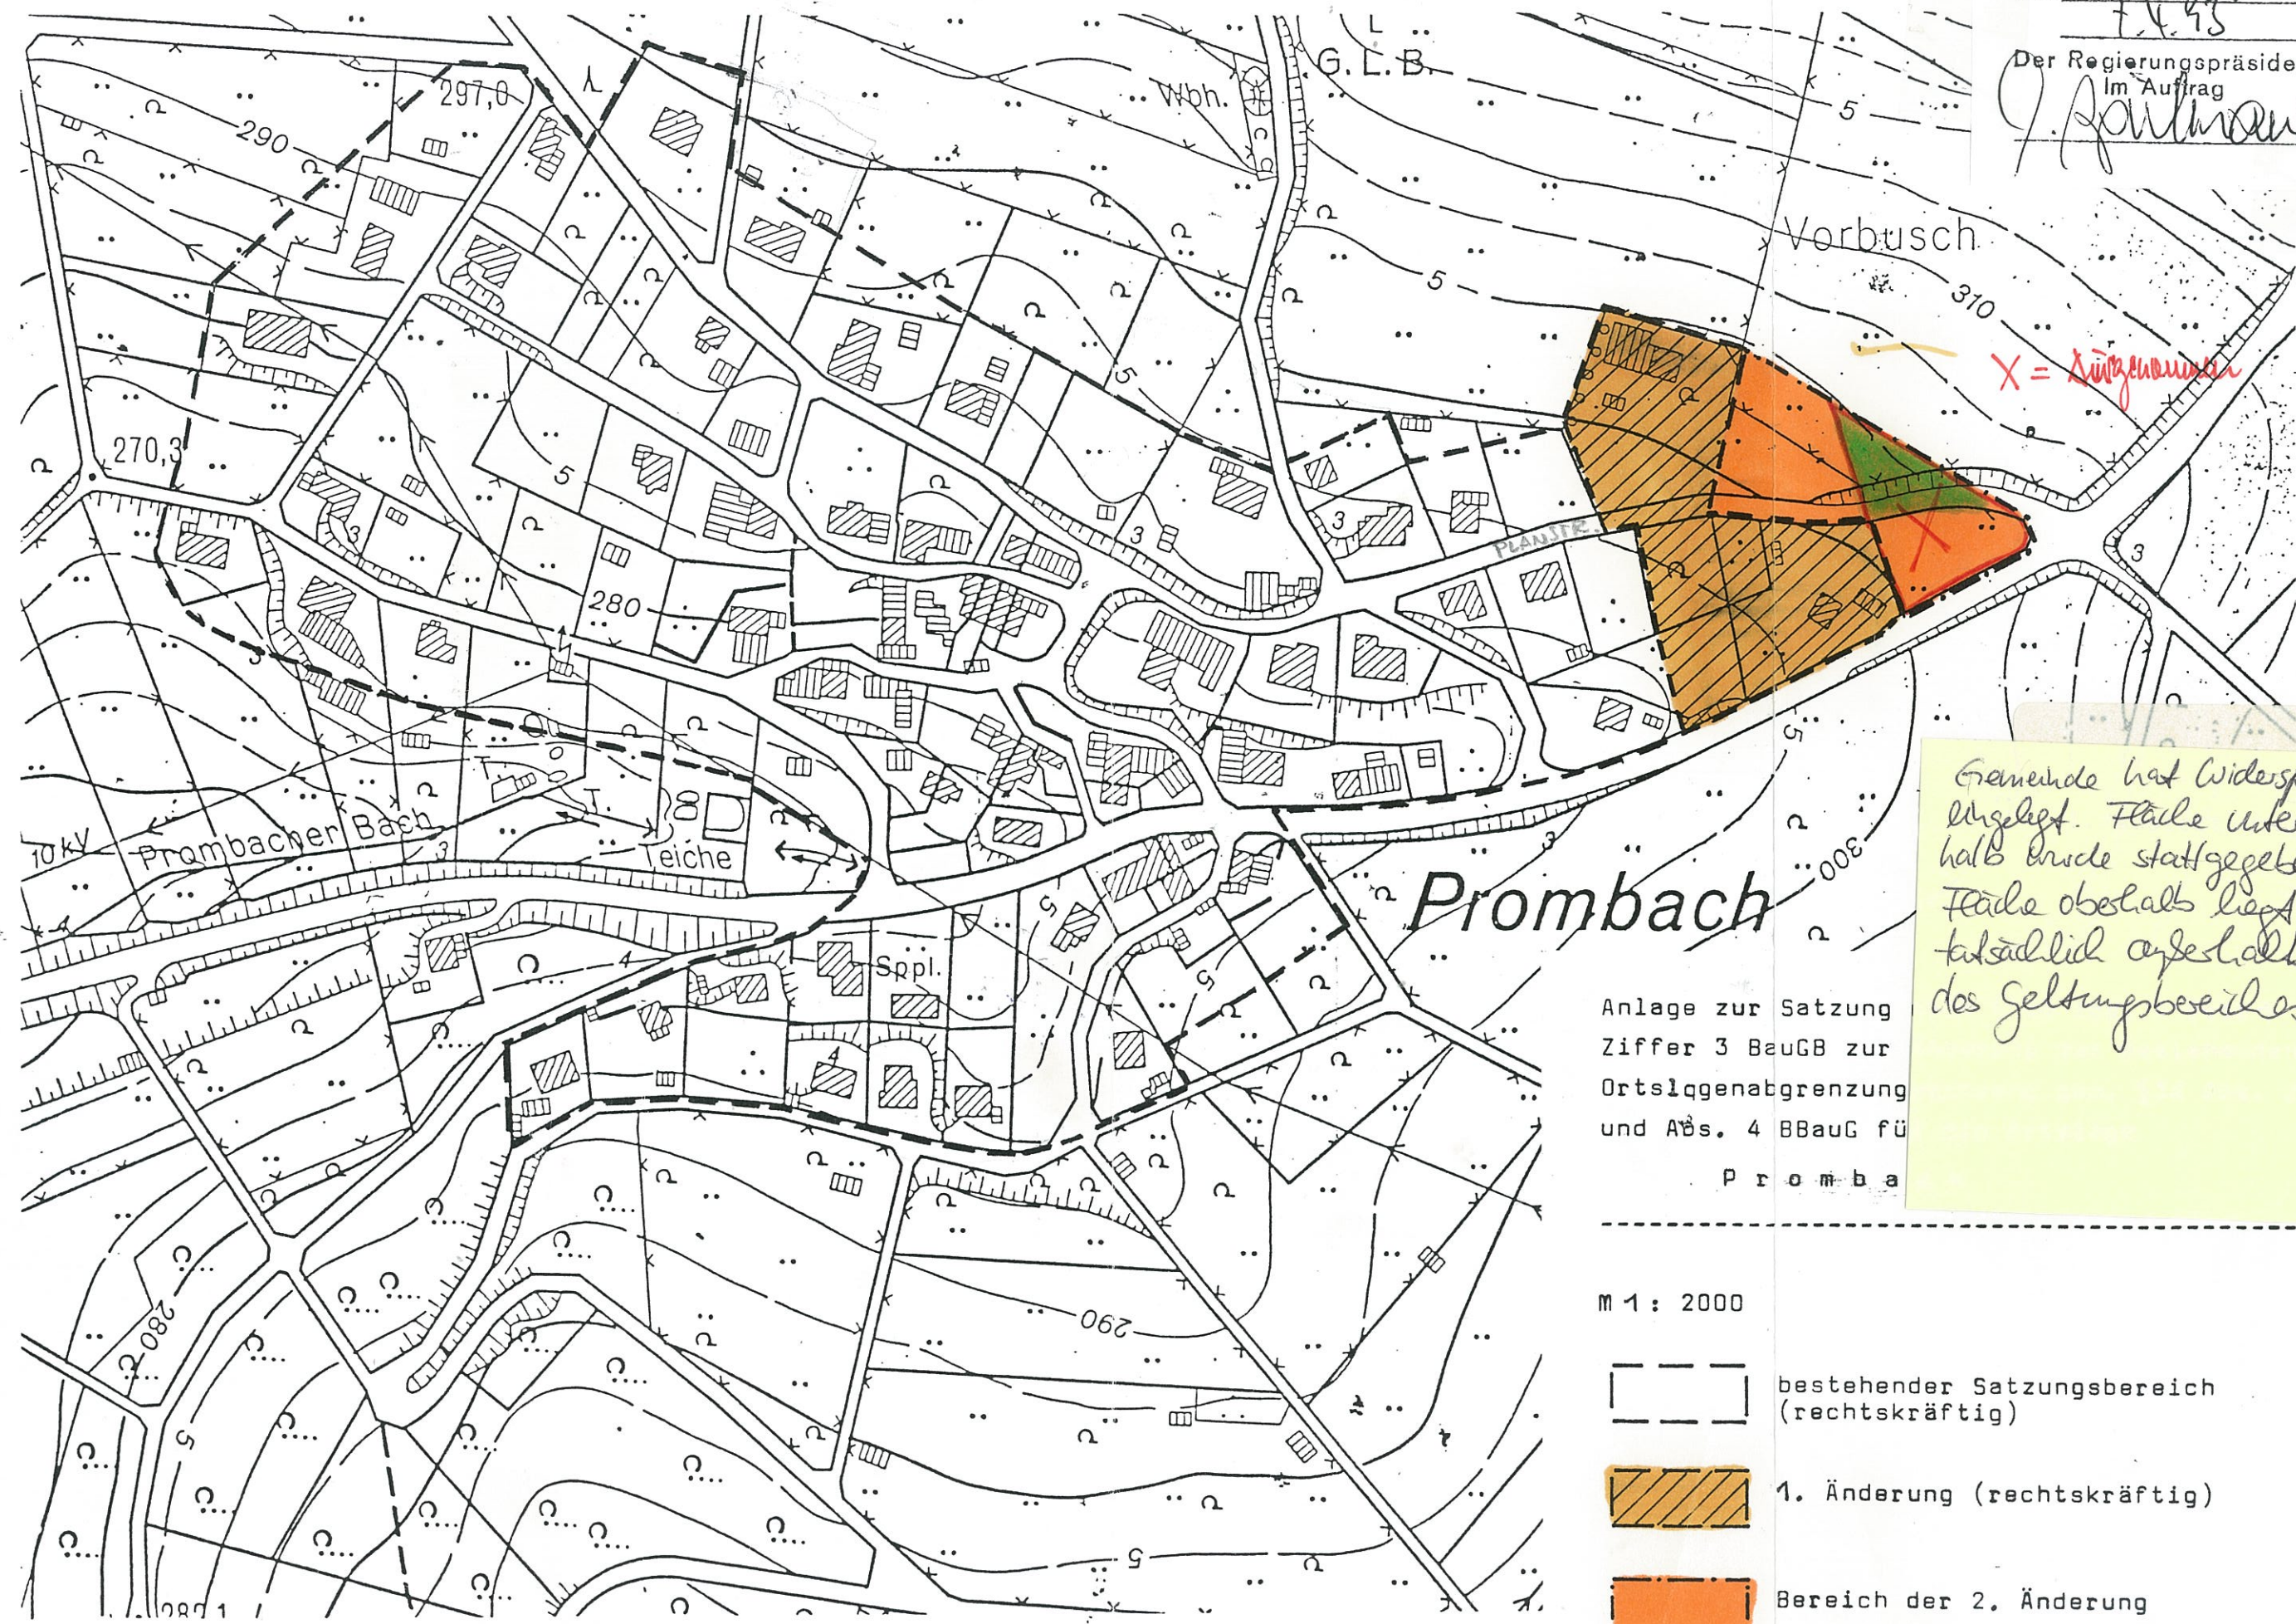


Gemeinde hat Widerspruch
 eingelegt. Fläche unter-
 halb wurde stattgegeben.
 Fläche oberhalb liegt
 tatsächlich außerhalb
 des Geltungsbereiches.

Prombach

Anlage zur Satzung
 Ziffer 3 BauGB zur
 Ortslagenabgrenzung
 und Abs. 4 BBauG für
 Prombach

M 1 : 2000

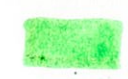-  bestehender Satzungsbereich (rechtskräftig)
-  1. Änderung (rechtskräftig)
-  Bereich der 2. Änderung
-  nicht genehmigter Bereich