


Datum: 22.08.07
Maßstab: 1:2500

2. Änderung bzw. Erweiterung der bestehenden Ortslagenabgrenzungssatzung Wirtenbach

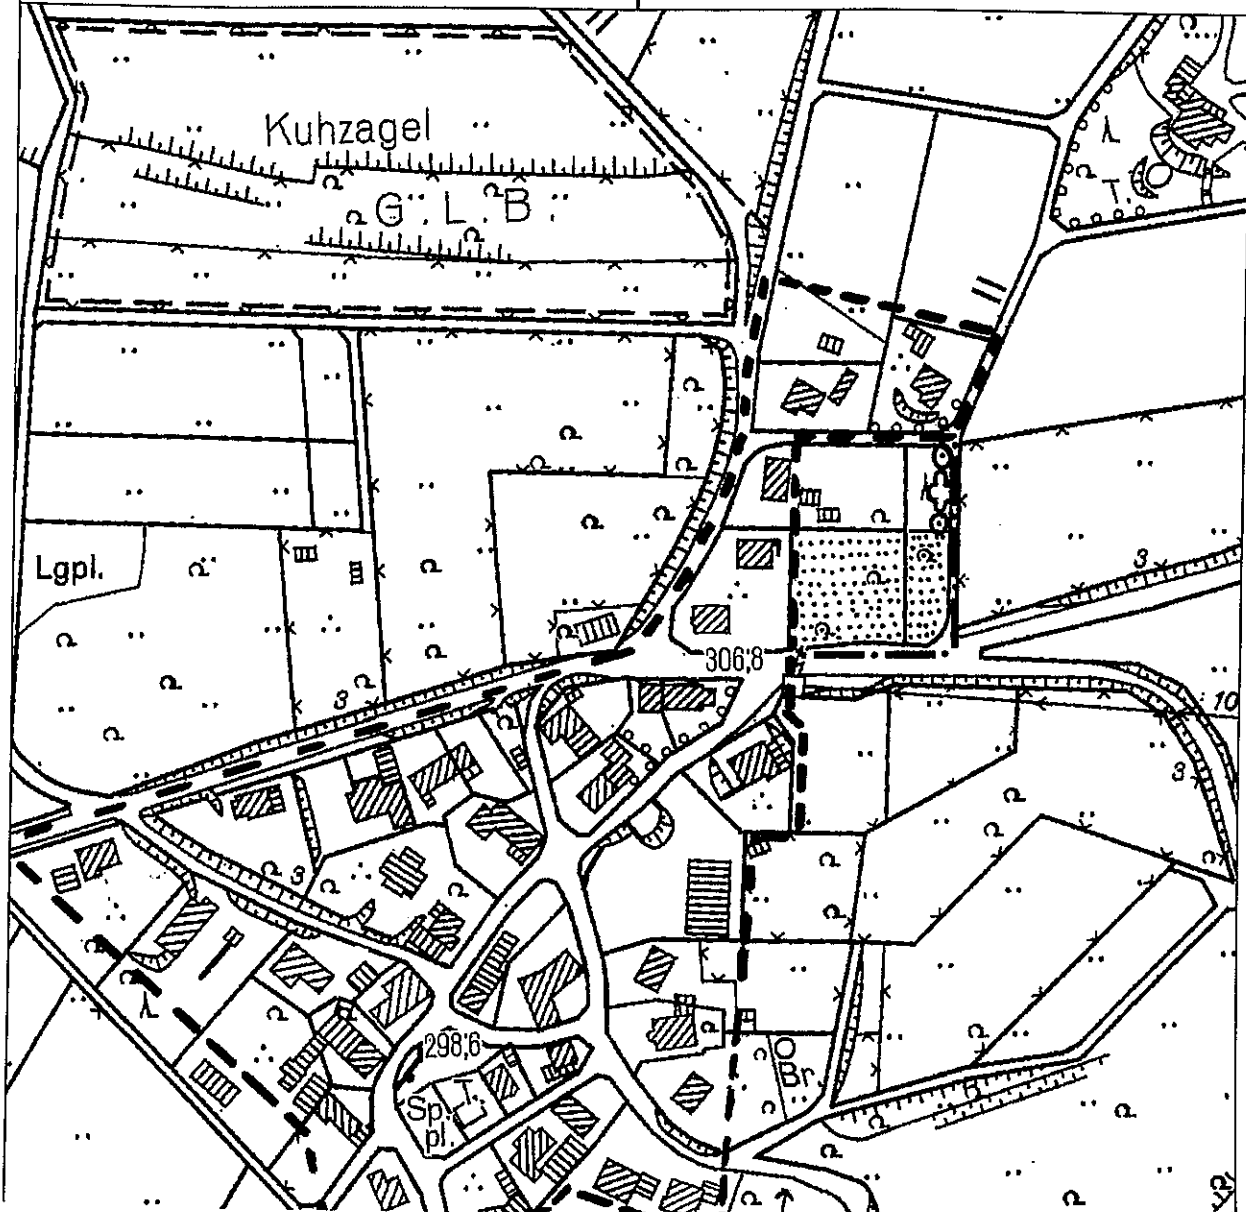

2. Änderung bzw. Erweiterung der bestehenden Ortslagenabgrenzungssatzung Wirtenbach gem. § 34 Abs. 4 S. 1 Nr. 2 und Nr. 3 BauGB

- bestehender Satzungsbereich
- · - Bereich der 2. Änderung bzw. Erweiterung

Festsetzungen gem. § 9 Abs. 1 Nr. 25a BauGB

- Erhalt Bäume
- ⊕ Pflanzung einer Hecke
- ▤ Private Grünfläche

GENEHMIGUNGSVERMERK

Kartengrundlage:
Ausschnitt/Vergrößerung/Verkleinerung
aus der Deutschen Grundkarte 1:5000
Vervielfältigt mit Genehmigung des Vermessungs- u. Katasteramtes Gummerbach
vom 07.12.99 A 2100
durch GEMEINDE NÜMBRECHT