




**8.vereinfachte Änderung des vorhabenbezogenen
Bebauungsplanes Nr. 15- Breidenbacher Weg –
M. 1 : 500**



Änderungsbereich

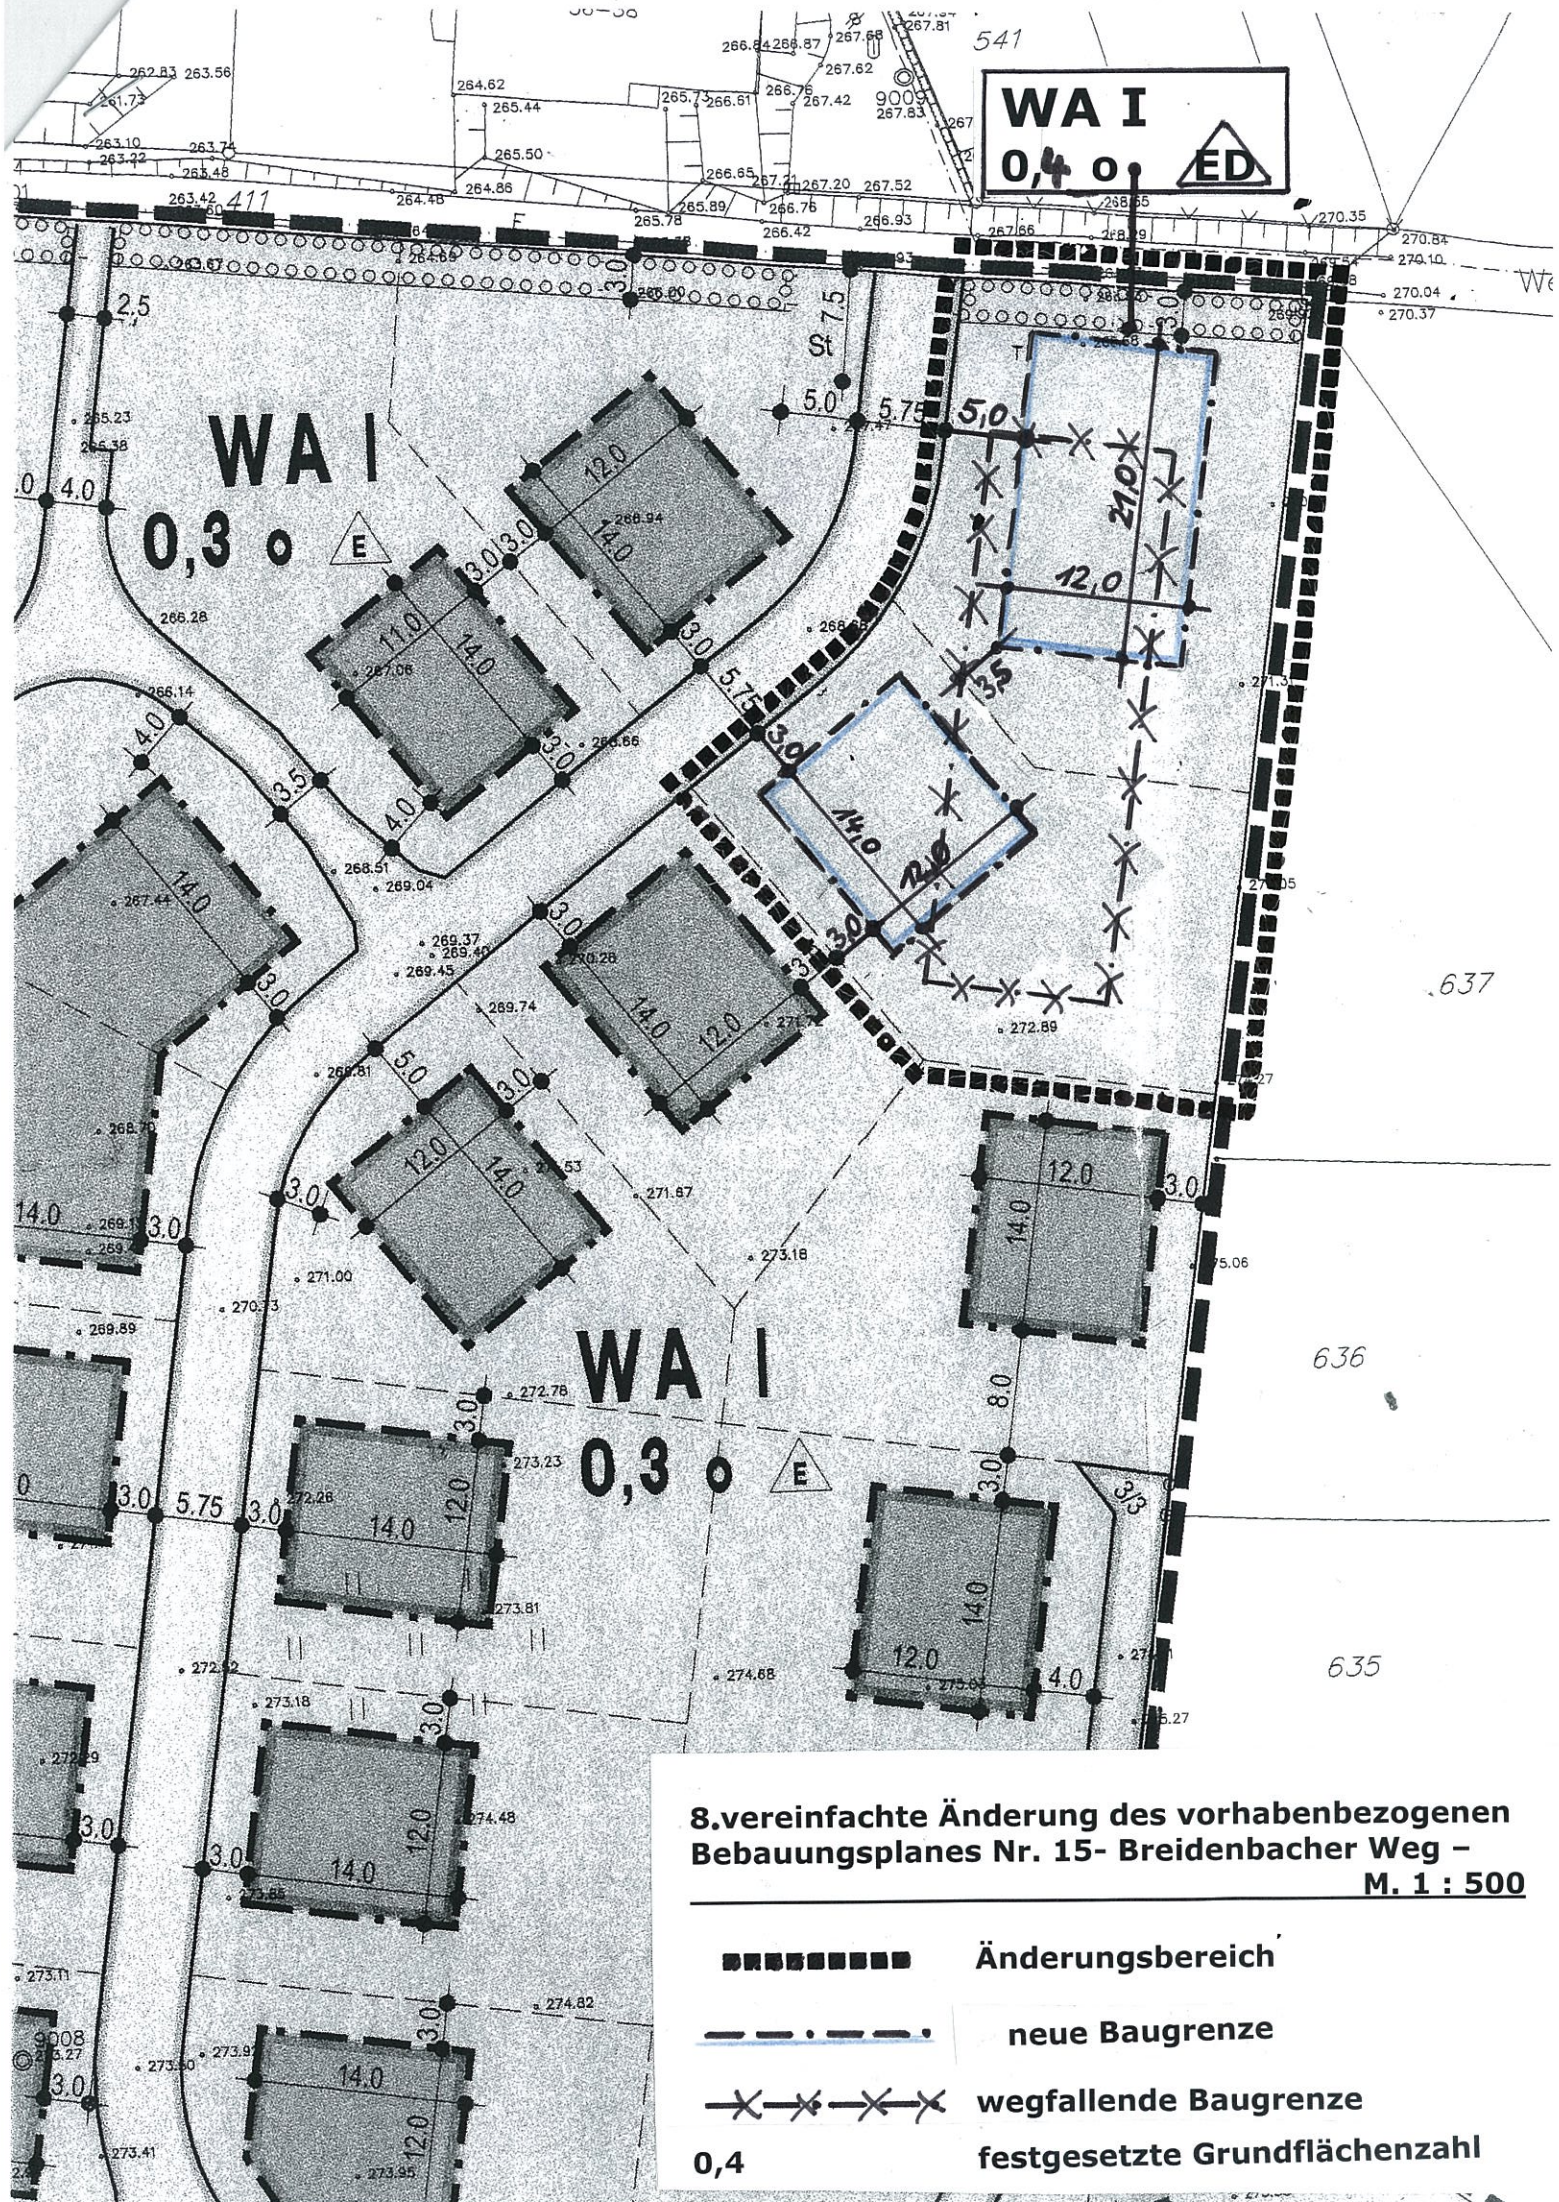

neue Baugrenze



wegfallende Baugrenze

0,4

festgesetzte Grundflächenzahl