


1. vereinfachte Änderung des vorhabenbezogenen
Bebauungsplanes Nr. 5 – Bierenbachtal/Grumether
Straße –

- · — · — · — Änderungsbereich
- · — · — Baugrenze - gültig
- X · X — X · Baugrenze- ungültig

M: 1:500

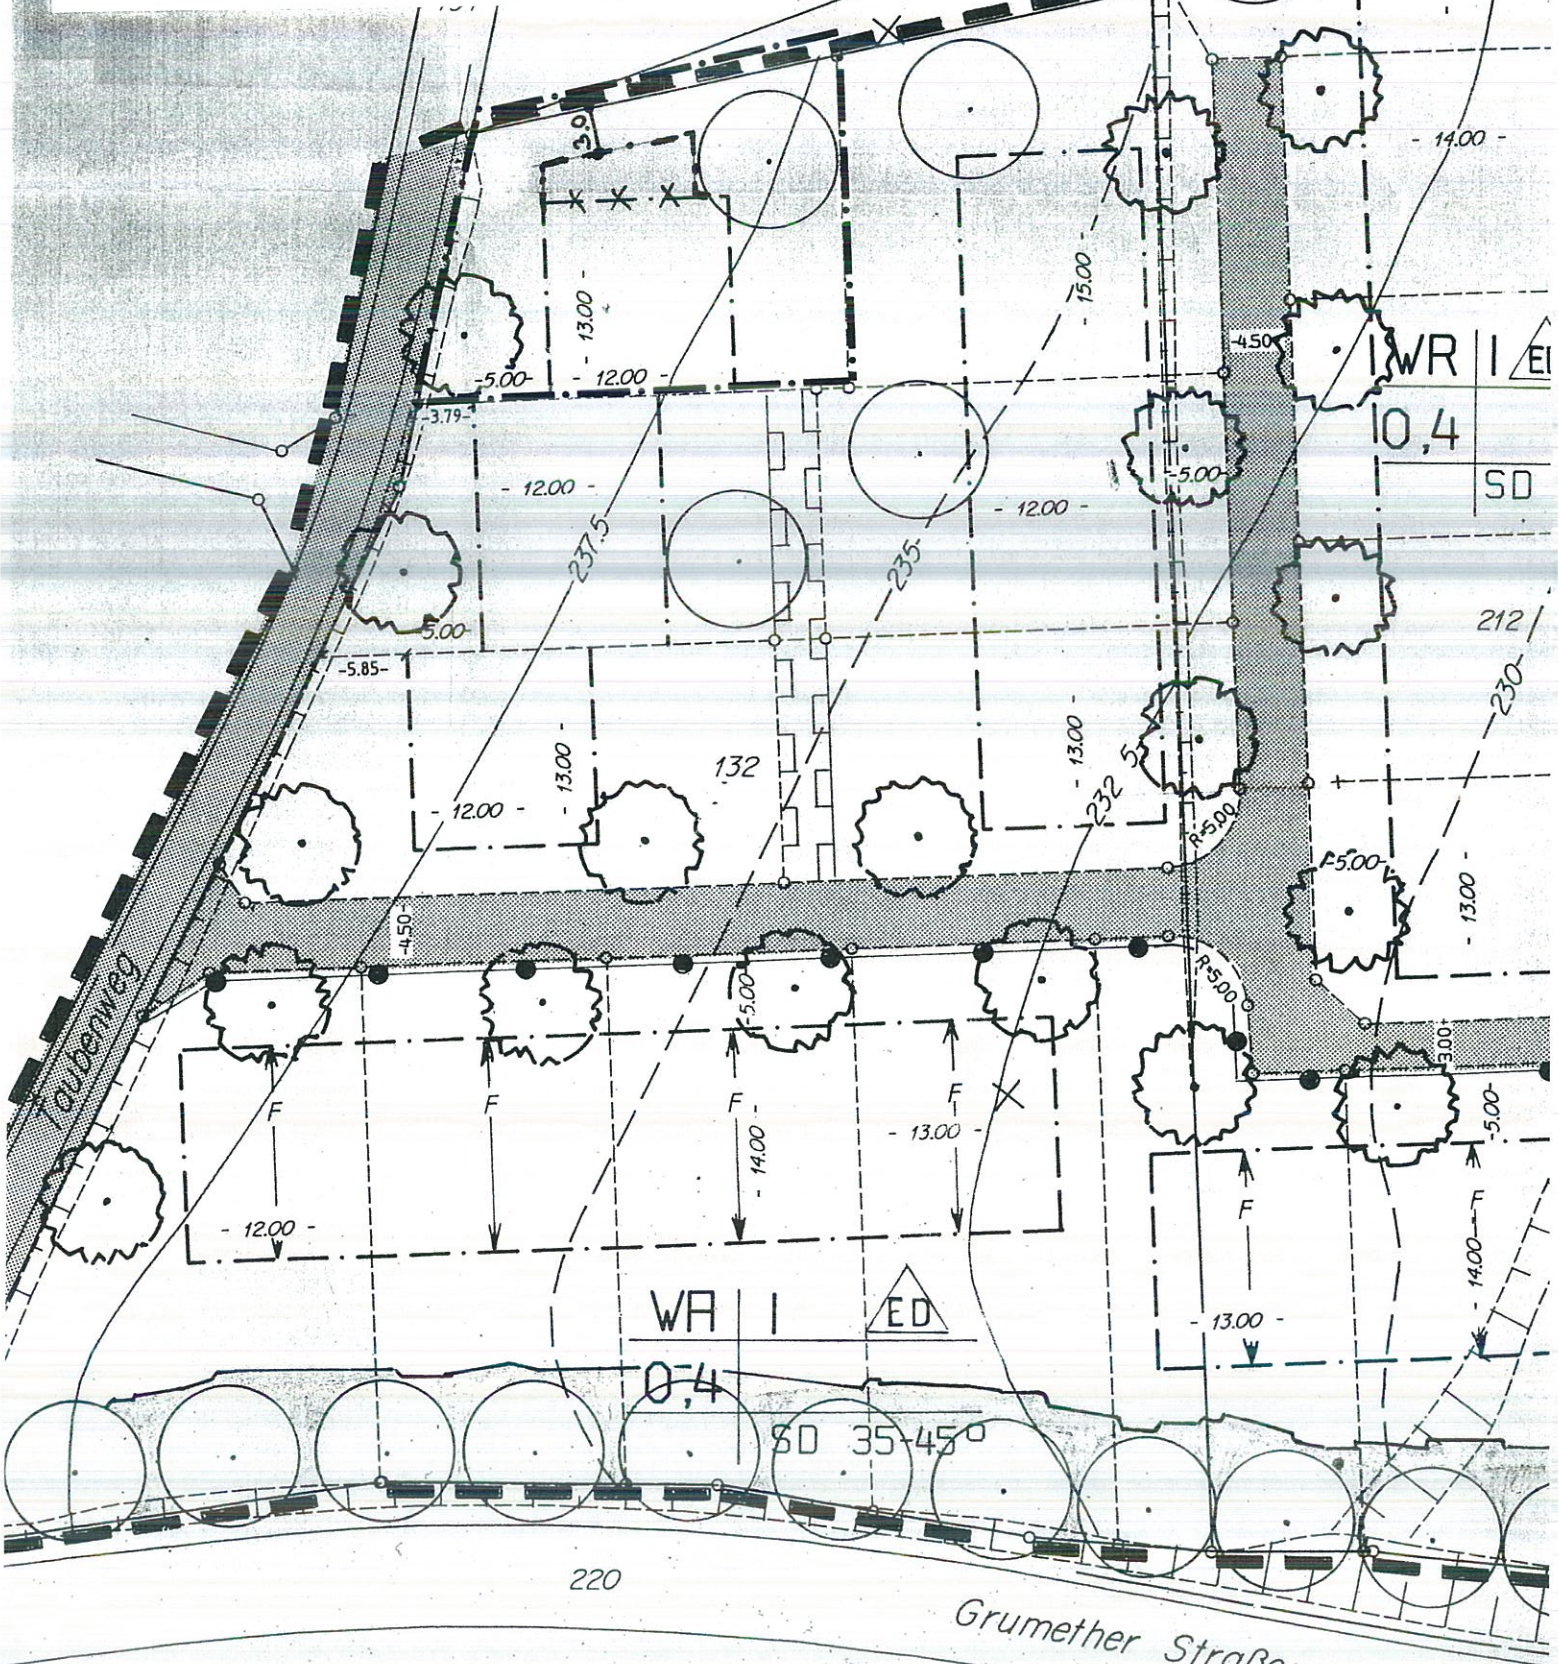

220

Grumether Straße