



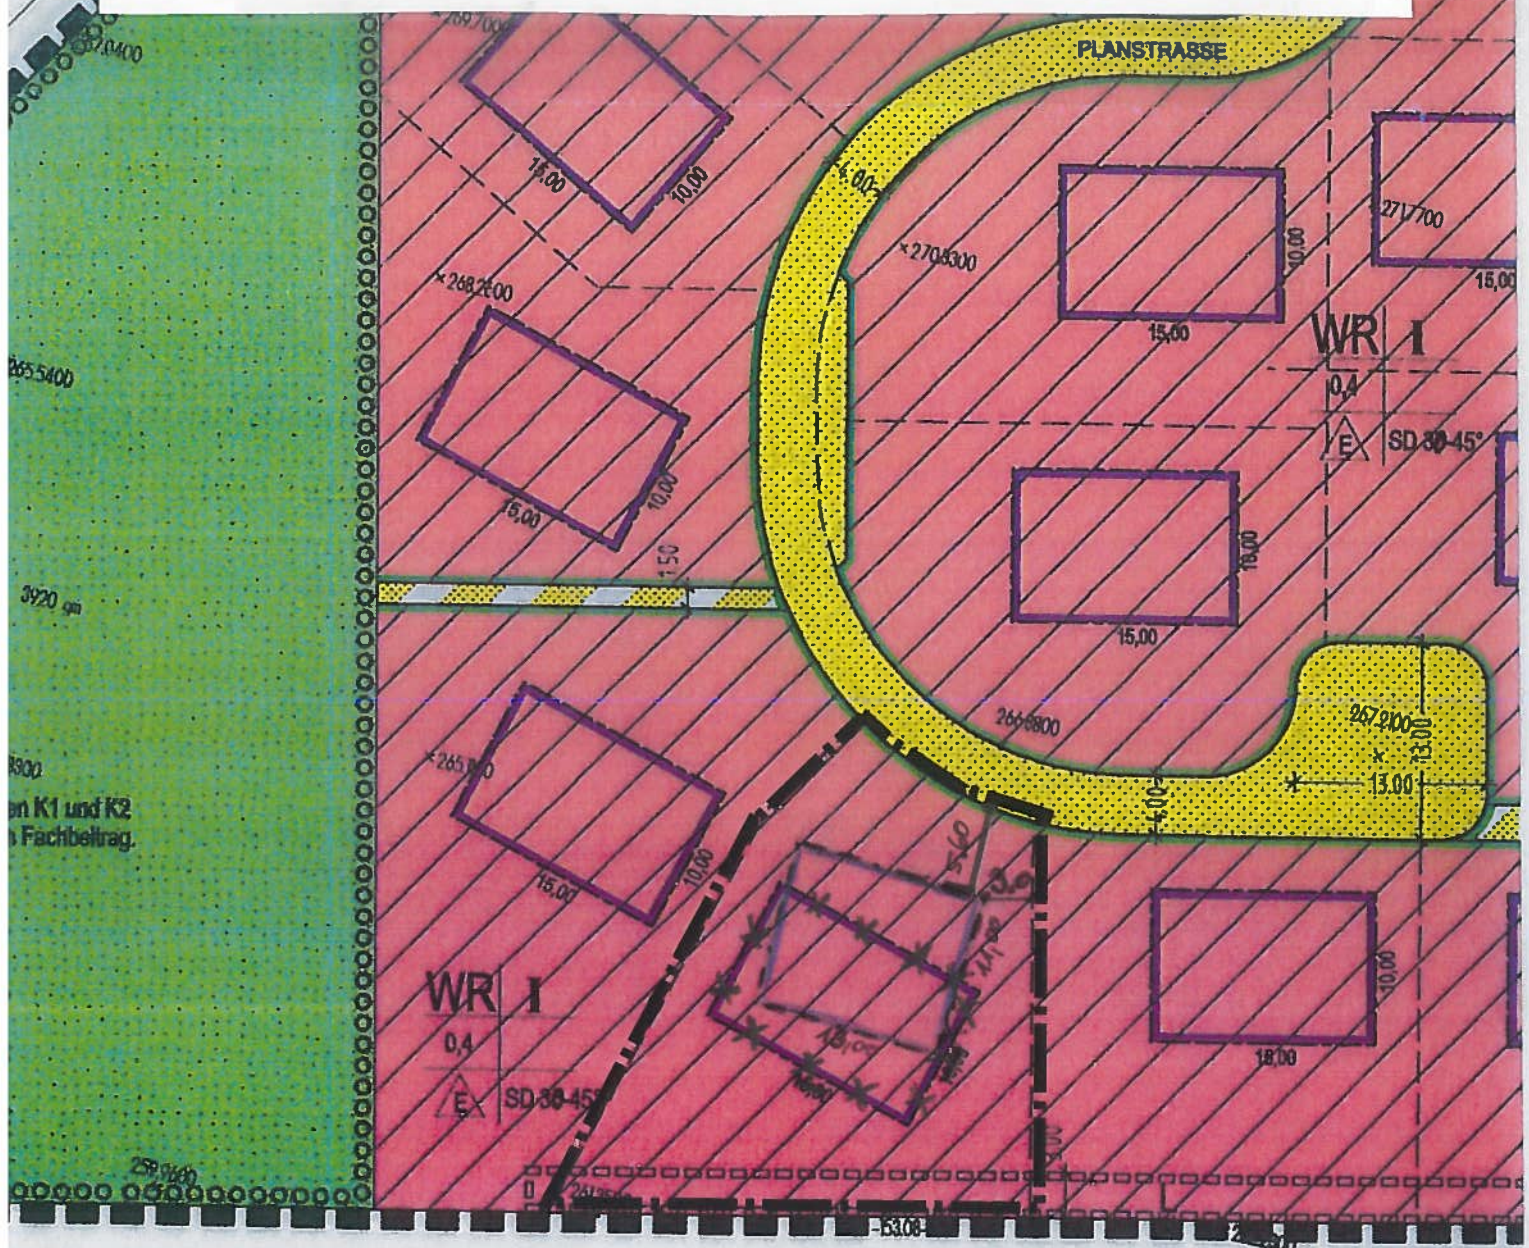


**3. vereinfachte Änderung des vorhabenbezogenen Bebauungsplanes
Nr. 2 – Rommesdorf/Süd – M. 1:500**

-  Geltungsbereich des vorhabenbezogenen Bebauungsplanes Nr. 2
-  Geltungsbereich der 3. vereinfachten Änderung des vorhabenbezogenen Bebauungsplanes Nr. 2
-  Baugrenze – ungültig
-  Baugrenze – gültig



PLANUNG

Der Rat der Gemeinde Nümbrecht hat in seiner Sitzung am 21.04.2016 den Änderungsbeschluss gem. § 2 Abs. 1 BauGB zur 3. vereinfachten Änderung des vorhabenbezogenen Bebauungsplanes Nr. 2 - Rommelsdorf/Süd- gefasst.

Nümbrecht, den 04.05.2016



Manfred Schneider
Der Bürgermeister
i.V.

Manfred Schneider

Der Rat der Gemeinde Nümbrecht hat in seiner Sitzung am 21.04.2016 festgestellt, dass durch die 3. vereinfachte Änderung die Grundzüge des vorhabenbezogenen Bebauungsplanes Nr. 2 - Rommelsdorf/Süd - nicht berührt werden. Weiterhin wurde festgestellt, dass Belange der Behörden und Träger öffentlicher Belange gem. § 13 Abs. 2 S. 1 Nr. 3 BauGB sowie Belange von Nachbargemeinden gem. § 2 Abs. 2 BauGB nicht betroffen sind. Eine Beteiligung gem. § 13 Abs. 2 S. 1 Nr. 2 BauGB wurde durchgeführt. Eingaben erfolgten nicht.

Nümbrecht, den 04.05.2016



Manfred Schneider
Der Bürgermeister
i.V.

Manfred Schneider

Der Rat der Gemeinde Nümbrecht hat in seiner Sitzung am 21.04.2016 die 3. vereinfachte Änderung des vorhabenbezogenen Bebauungsplanes Nr. 2 - Rommelsdorf/Süd - gem. § 10 BauGB als Satzung beschlossen.

Nümbrecht, den 04.05.2016



Manfred Schneider
Der Bürgermeister
i.V.

Manfred Schneider

Die 3. vereinfachte Änderung des vorhabenbezogenen Bebauungsplanes Nr. 2- Rommelsdorf/Süd - ist gem. § 10 Abs. 3 BauGB am 26.05.2016 ortsüblich bekannt gemacht worden. Damit ist diese Änderung als Satzung rechtsverbindlich geworden.

Nümbrecht, den 01.06.2016



Manfred Schneider
Der Bürgermeister
i.V.

Manfred Schneider