


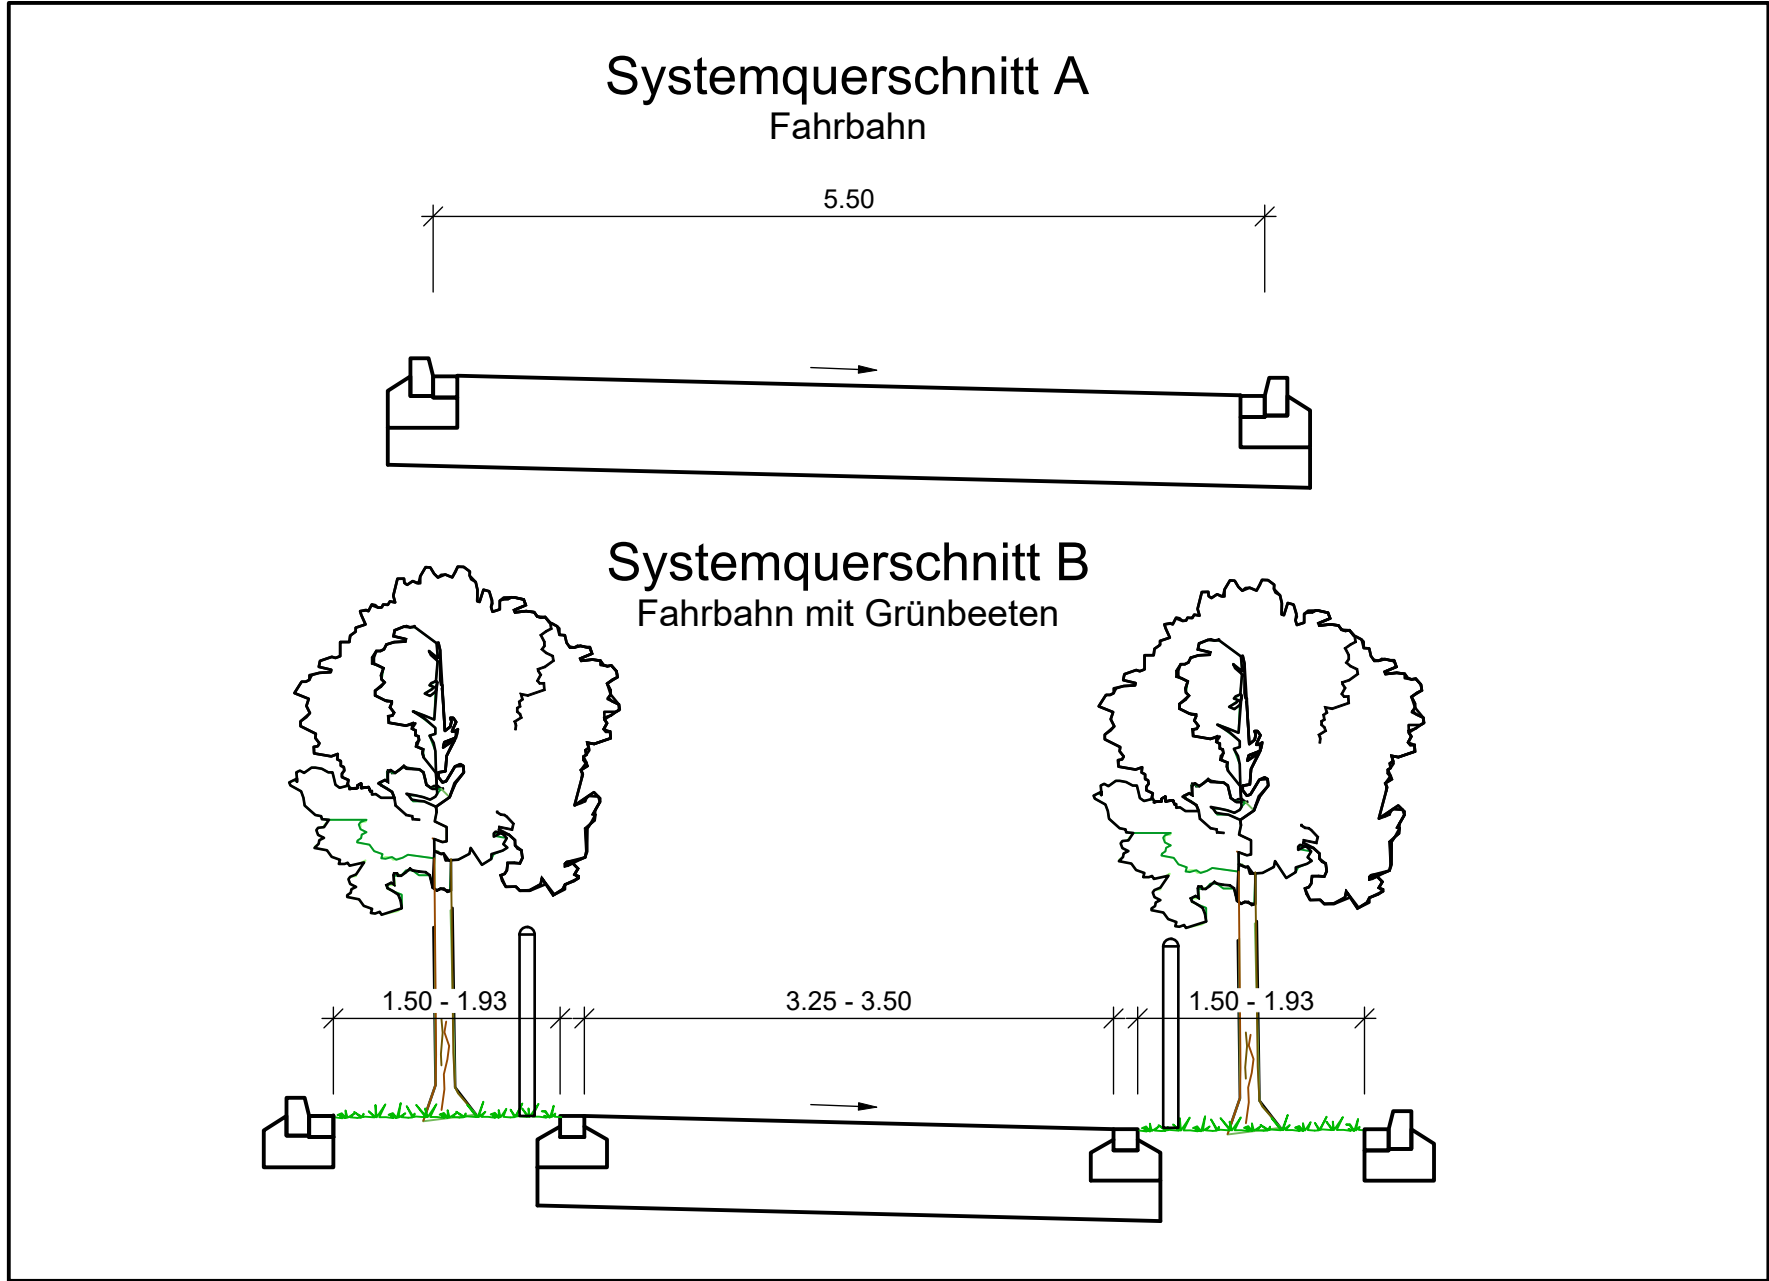

ZEICHENERKLÄRUNG

Straßenplanung

- Achse
- Lage Systemquerschnitt
- Fahrbahn einschl. Rinne
- Randanlagen
- vorh. Straßenablauf
- Grünbeet
- Parkfläche
- Sonstiges
- Vermessung der Topografie
- nachrichtl. Darstellung der Topografie
- vorh. Bäume
- vorh. Beleuchtung
- vorh. Schachdeckel
- vorh. Gas-/ Wasserschieber, vorh. Hydrant
- Katastergrenze, Grenzpunkt
- vorh. Zufahrt/ Stellplatz/ Zuweg
- vorh. bituminöse Befestigung (Fahrbahn, Zufahrt)
- vorh. Pflasterflächen
- vorh. unbefestigte Fläche
- vorh. Grünflächen

Nr.	Änderungen	Name	Datum	
a	Ausbauende bis Ende Flurstück 834 angepasst - ~10m verlängert	Barndt	Juni 2024	
Projekt:		Anlage:	3.1.2	
Ausbauplanung Breidenbacher Weg Vorentwurf		Maßstab:	1:250	
		Projekt-Nr.:	2160871	
Darstellung:			Name	Datum
		Bearbeiter:	Gokus	31.03.2016
		gezeichnet:	Kuhnt	31.03.2016
		geprüft:		
		Format / Größe m²:	1,20 x 0,50m/ 0,60m²	
Bauherr/Auftraggeber:		Planverfasser:		
 Gemeinde Nümbrecht Der Bürgermeister		 HPC AG Niederlassung Reichshof Gewerbeparkstraße 54 51580 Reichshof-Wehrath www.hpc.ag		
				