


MILDSIEFEN

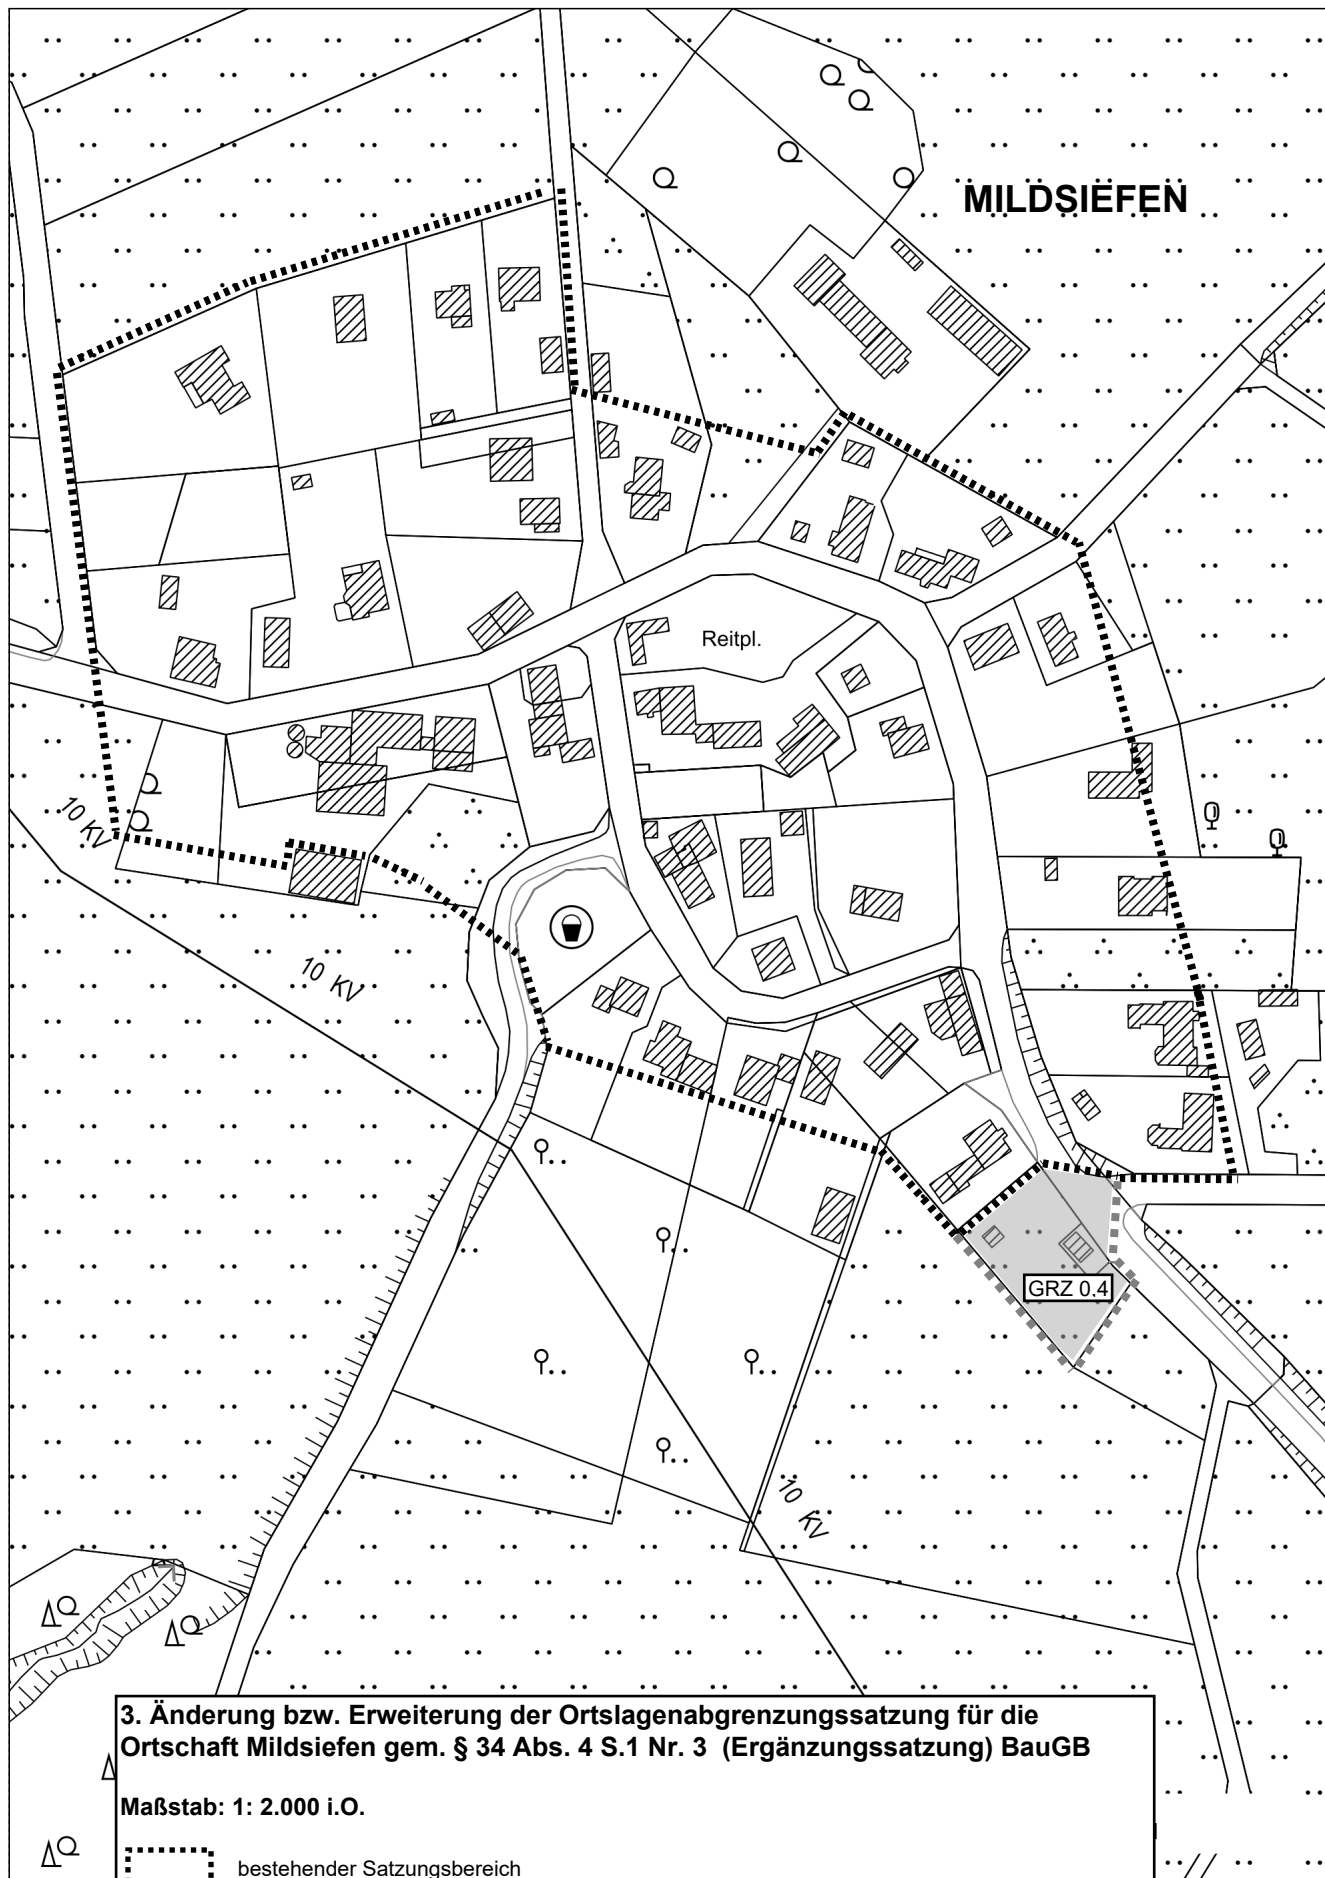

3. Änderung bzw. Erweiterung der Ortslagenabgrenzungssatzung für die Ortschaft Mildsiefen gem. § 34 Abs. 4 S.1 Nr. 3 (Ergänzungssatzung) BauGB

Maßstab: 1: 2.000 i.O.



bestehender Satzungsgebiet



Bereich der 3. Änderung bzw. Erweiterung

GRZ 0,4

Grundflächenzahl (GRZ) gem. § 9 Abs.1 Nr.1 BauGB i.V.m §§ 16 bis 21 BauNVO

