



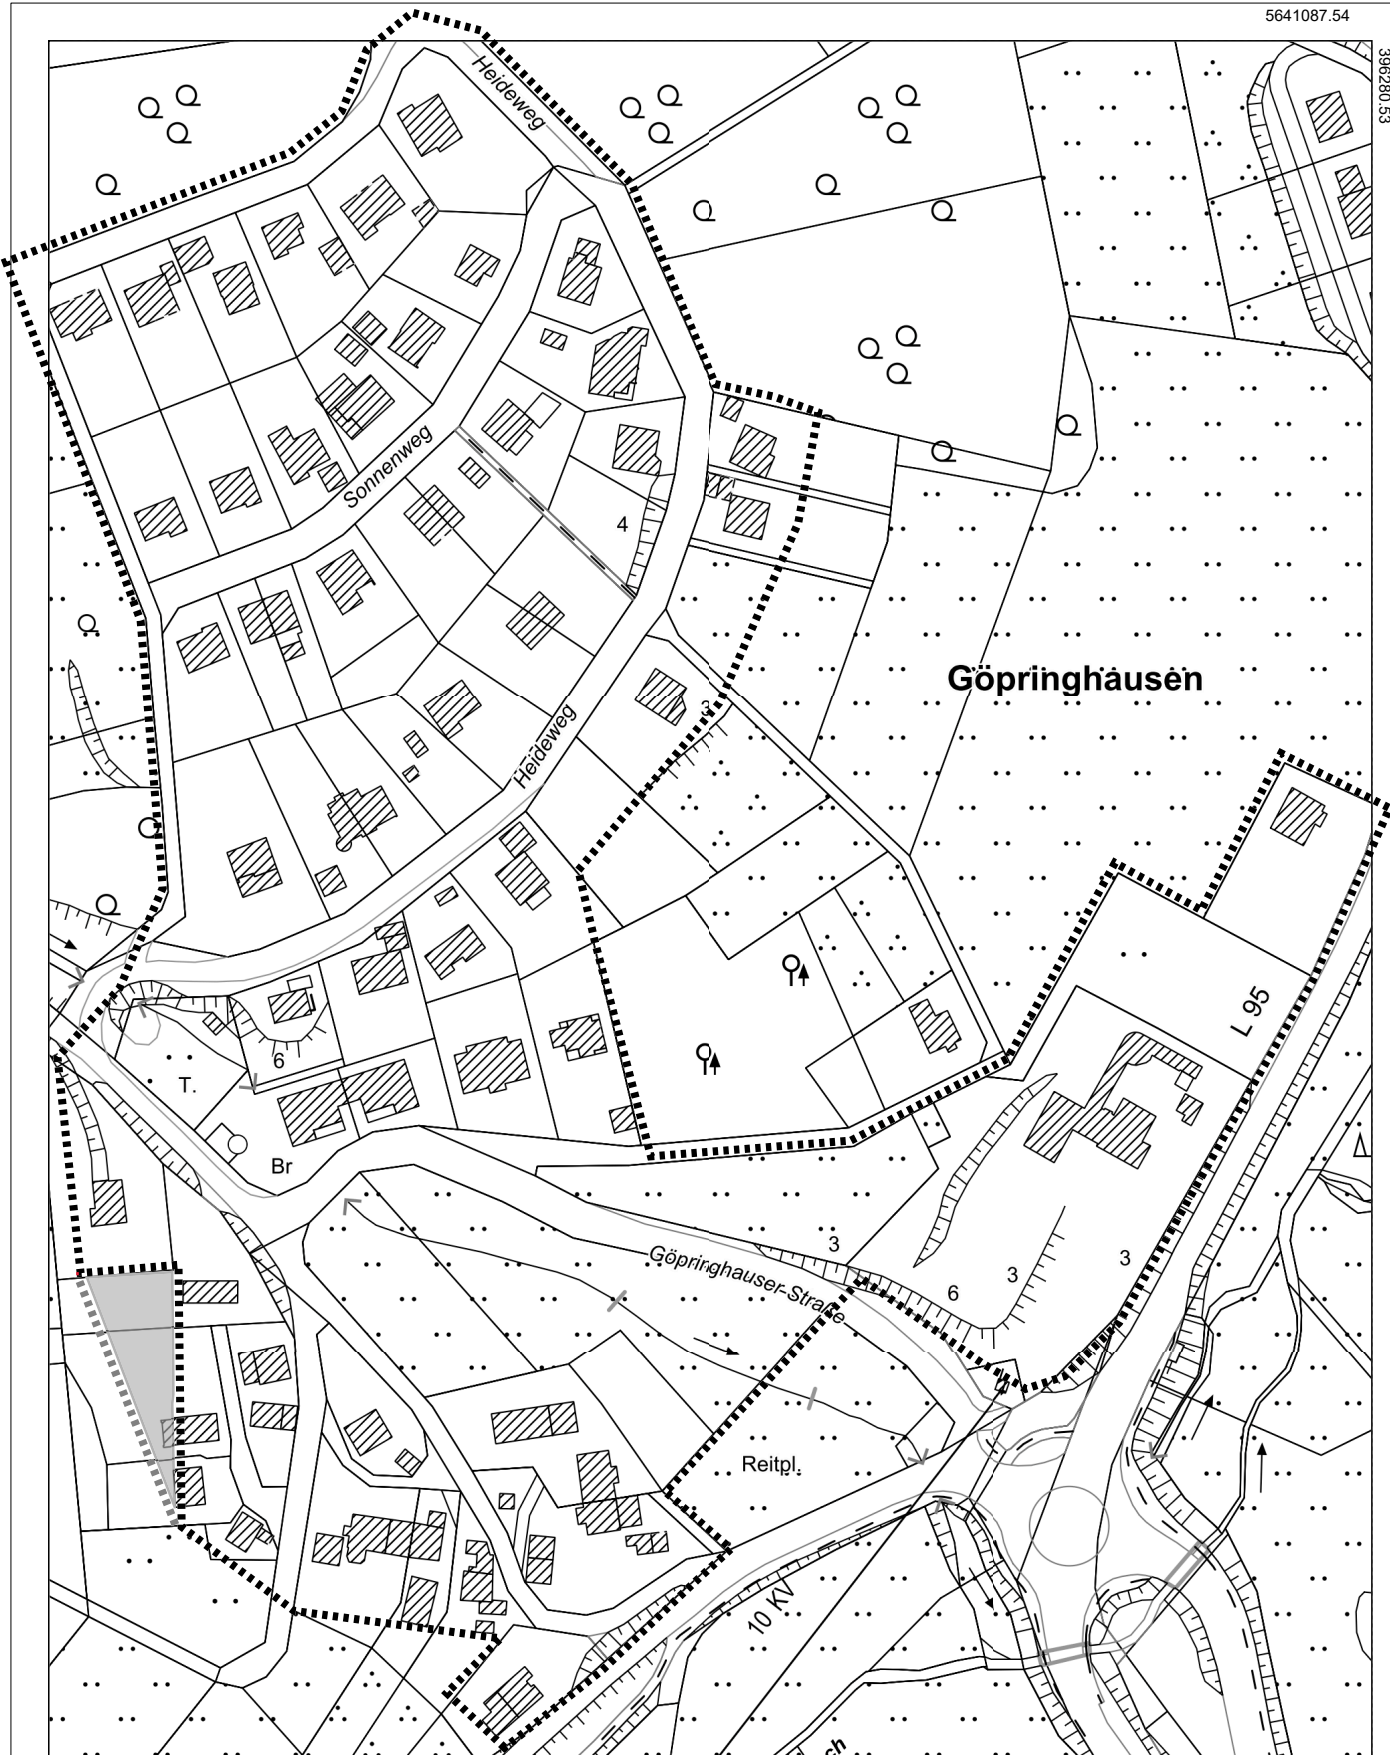

6. Änderung bzw. Erweiterung der bestehenden Ortslagenabgrenzungssatzung für die Ortschaft Göpringhäusern gem. § 34 Abs. 4 S.1 Nr.3 BauGB

Maßstab 1: 2.000 i.O

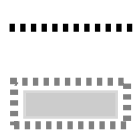

..... bestehender Satzungsbereich

Bereich der 6. Änderung bzw. Erweiterung

