


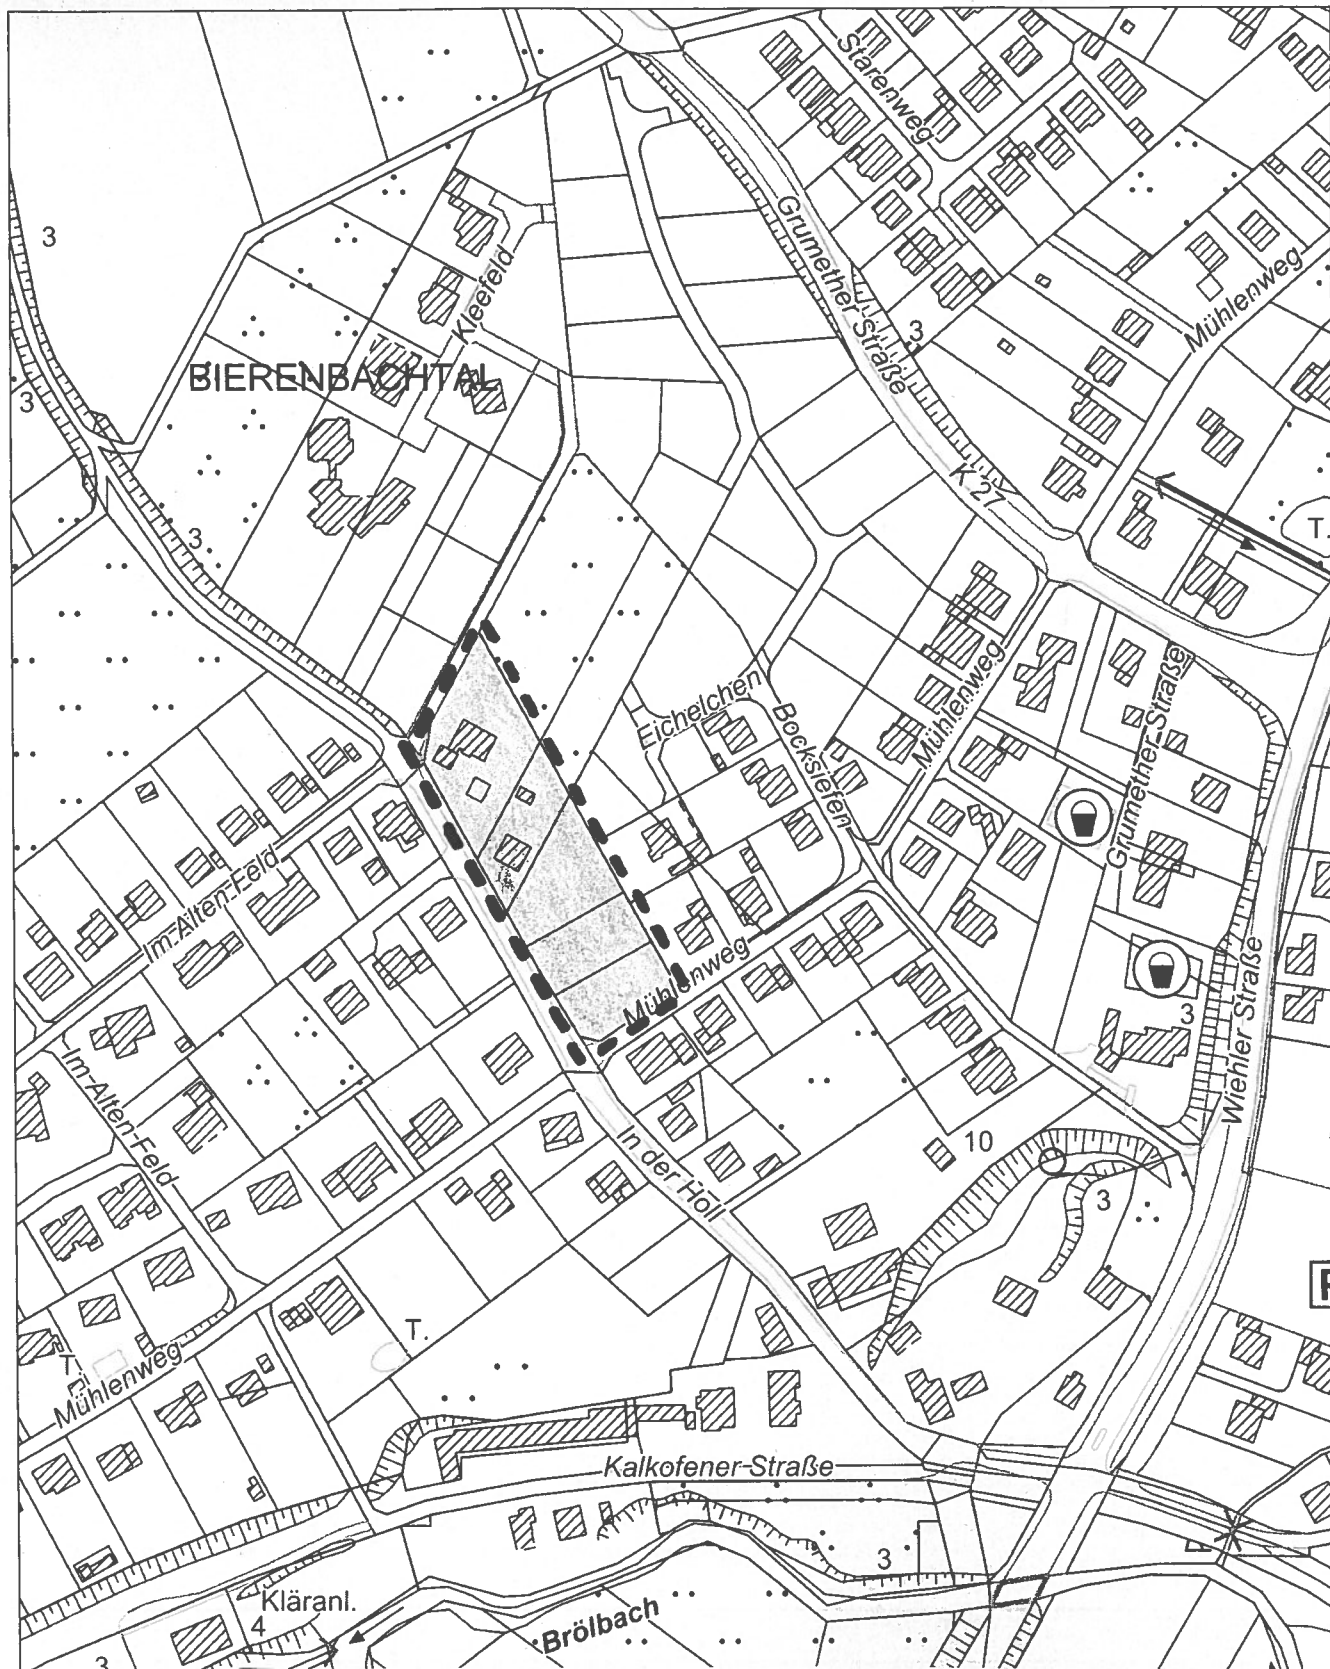

Satzung über die Aufhebung der 2. Änderung bzw. Erweiterung der Ortslagenabgrenzungssatzung für die Ortschaft Bierenbachtal/Kalkofen, die gem. § 34 Abs. 4 S. 1 Nr. 3 BauGB aufgestellt wurde

M. 1 : 2.500



aufzuhebender Satzungsgebiet