


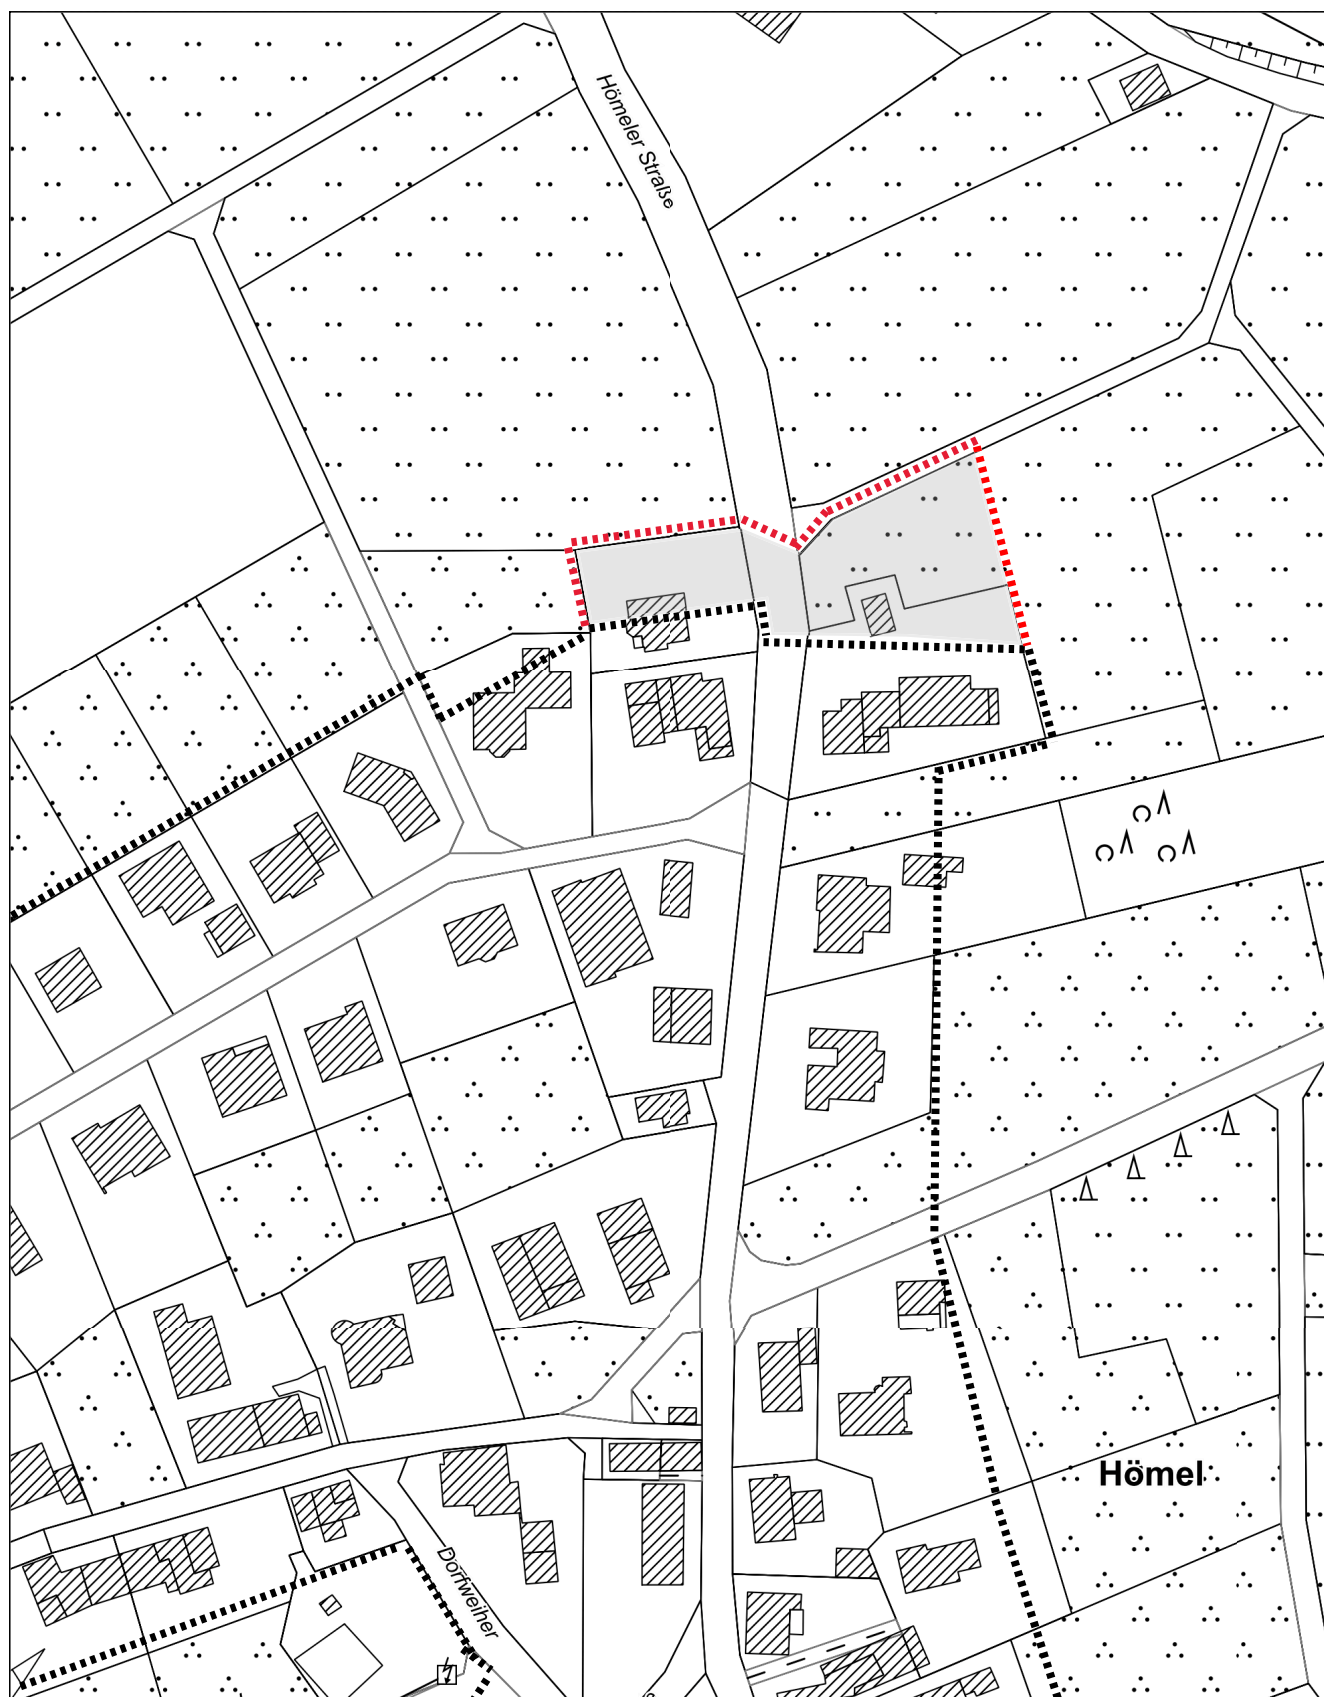

**5. Änderung bzw. Erweiterung der bestehenden Ortslagenabgrenzungssatzung
für die Ortschaft Hömel gem. § 34 Abs. 4 S.1 Nr.3 BauGB**

Maßstab 1: 1.500 i.O

..... bestehender Satzungsbereich (auszugsweise)



Bereich der 5. Änderung bzw. Erweiterung