


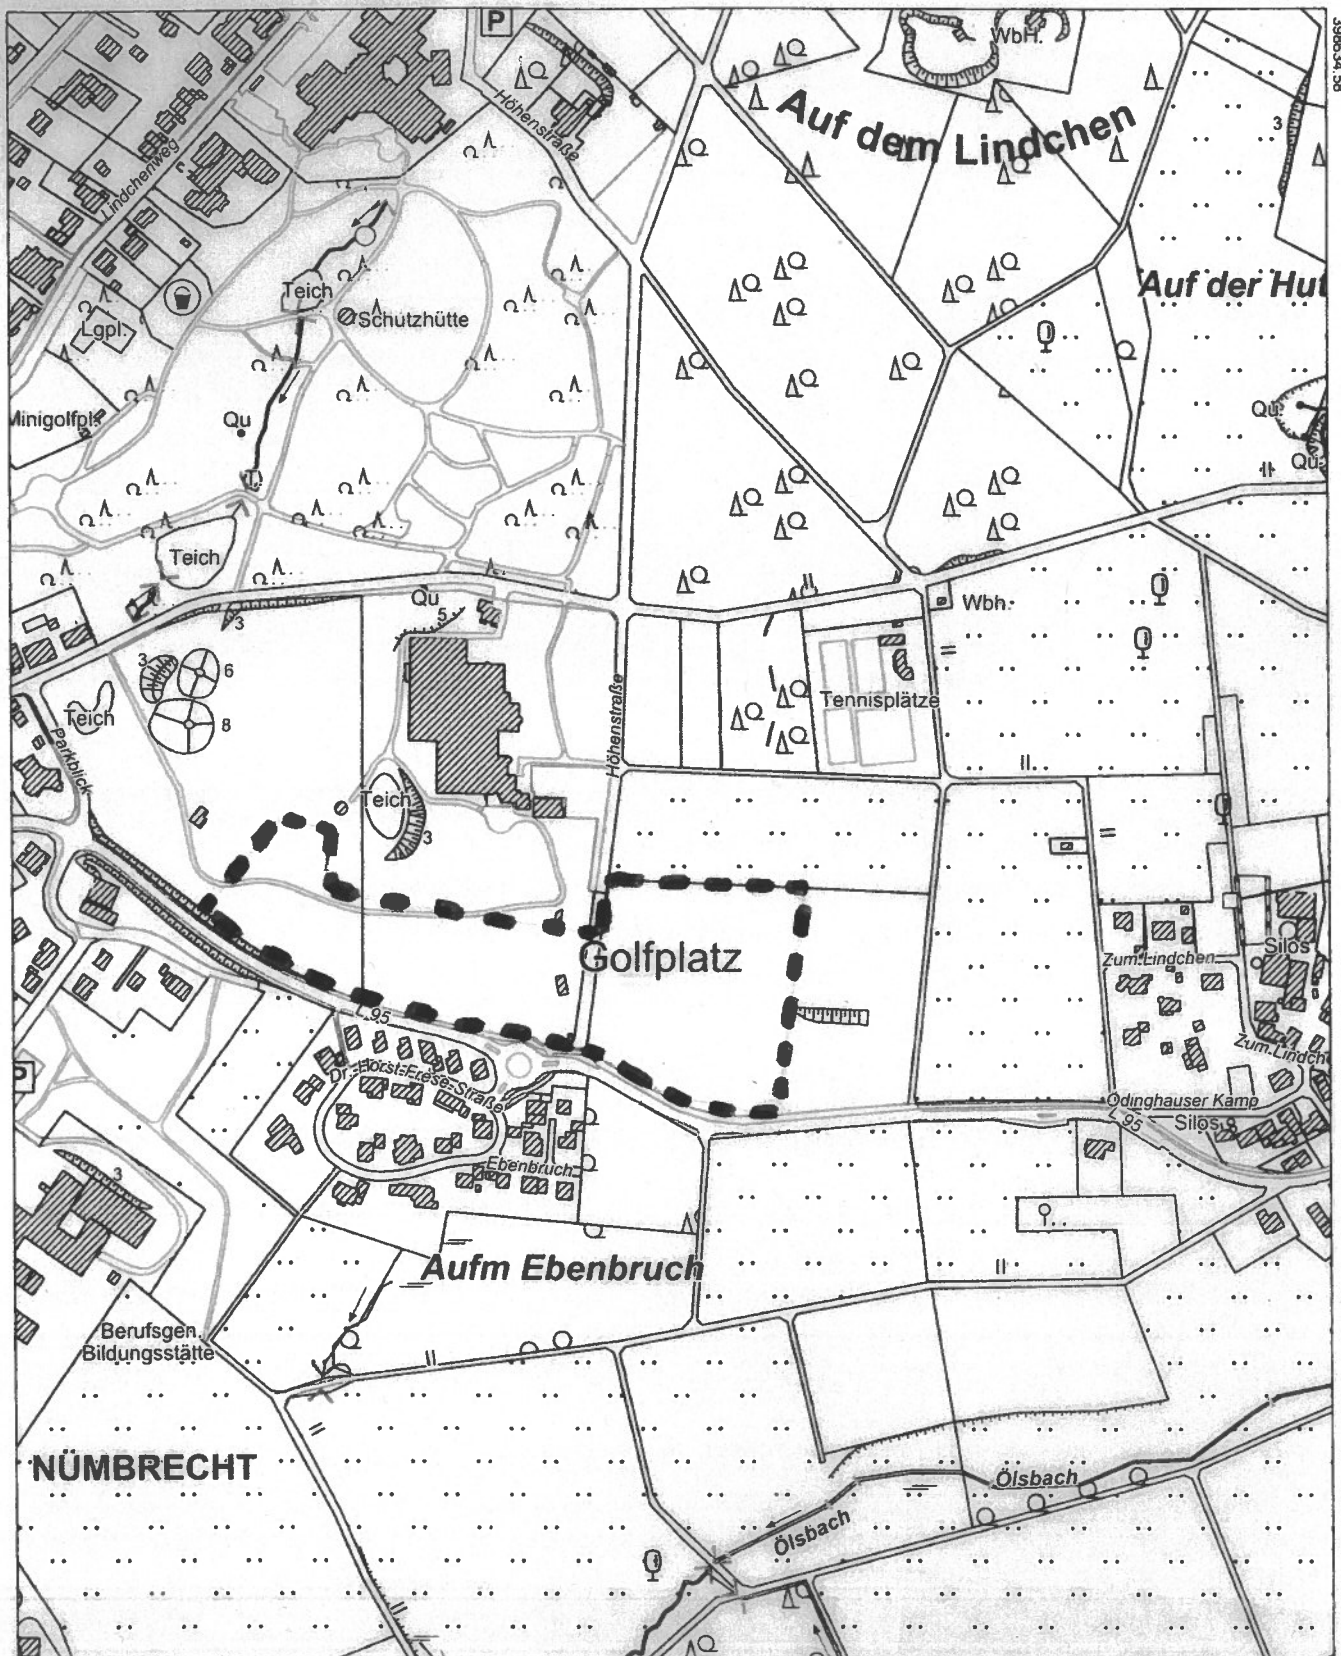

48. Änderung des Flächennutzungsplanes der Gemeinde Nümbrecht im Bereich Golfplatz Nümbrecht (Tauschflächen für die 2. Berichtigung des Flächennutzungsplanes im Bereich des Bebauungsplanes Nr. 98 – Sängertshöhe – gem. § 13 b BauGB) M. 1 : 5.000 i.O.



Änderungsbereich