


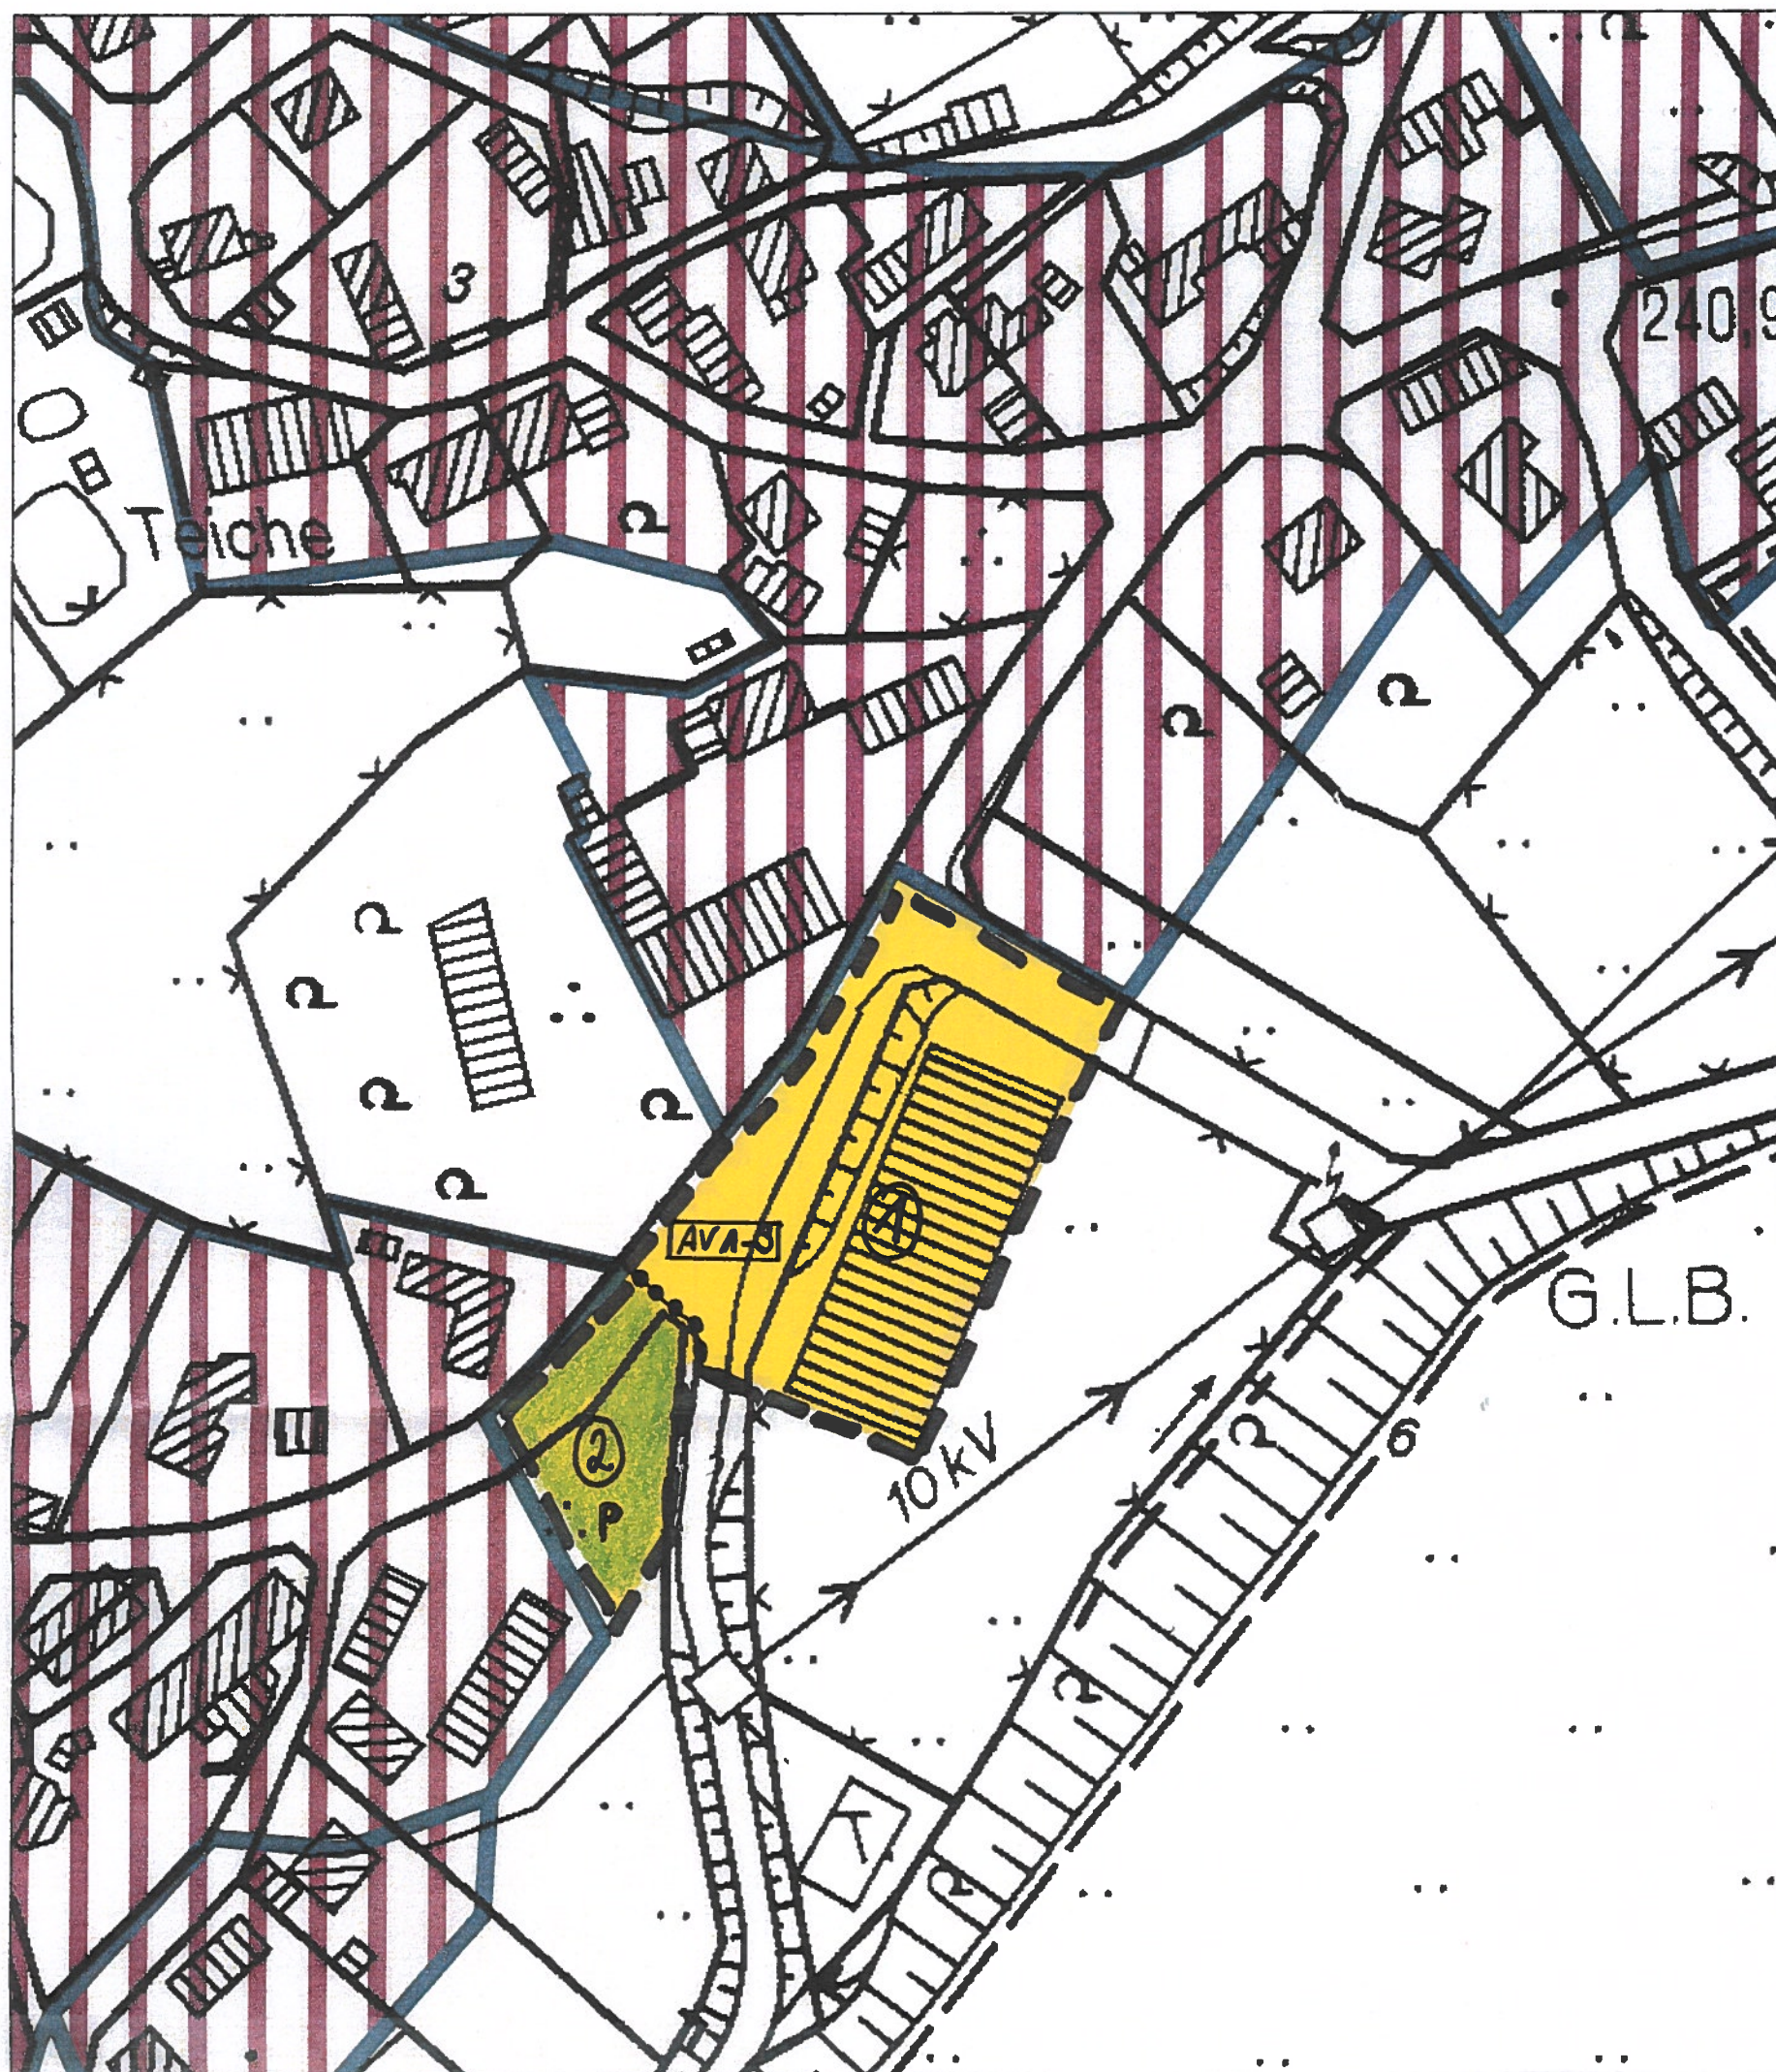

9. Änderung bzw. Erweiterung der Ortslagenabgrenzungssatzung Heddinghausen gem. § 34 Abs. 4 S. 1 Nr. 2 und Nr. 3 BauGB **M. 1:1.500**

-  bestehender Satzungsgebiet (auszugsweise)
-  Bereich der 9. Änderung,
-  Abgrenzung der Entwicklungs- und Ergänzungssatzung hier:
-  Bereich der Entwicklungssatzung gem. § 34 Abs. 4 S. 1 Nr. 2 BauGB
-  Vermeidungsmaßnahmen AV1, AV 2 und AV 3 (siehe Satzungstext)
-  Bereich der Ergänzungssatzung gem. § 34 Abs. 4 S. 1 Nr. 3 BauGB
-  Private Grünfläche (gem. § 9 Abs. 1 Nr. 15 BauGB)