


L 339
Breunfeld
gesperrt
U1 folgen

1

N

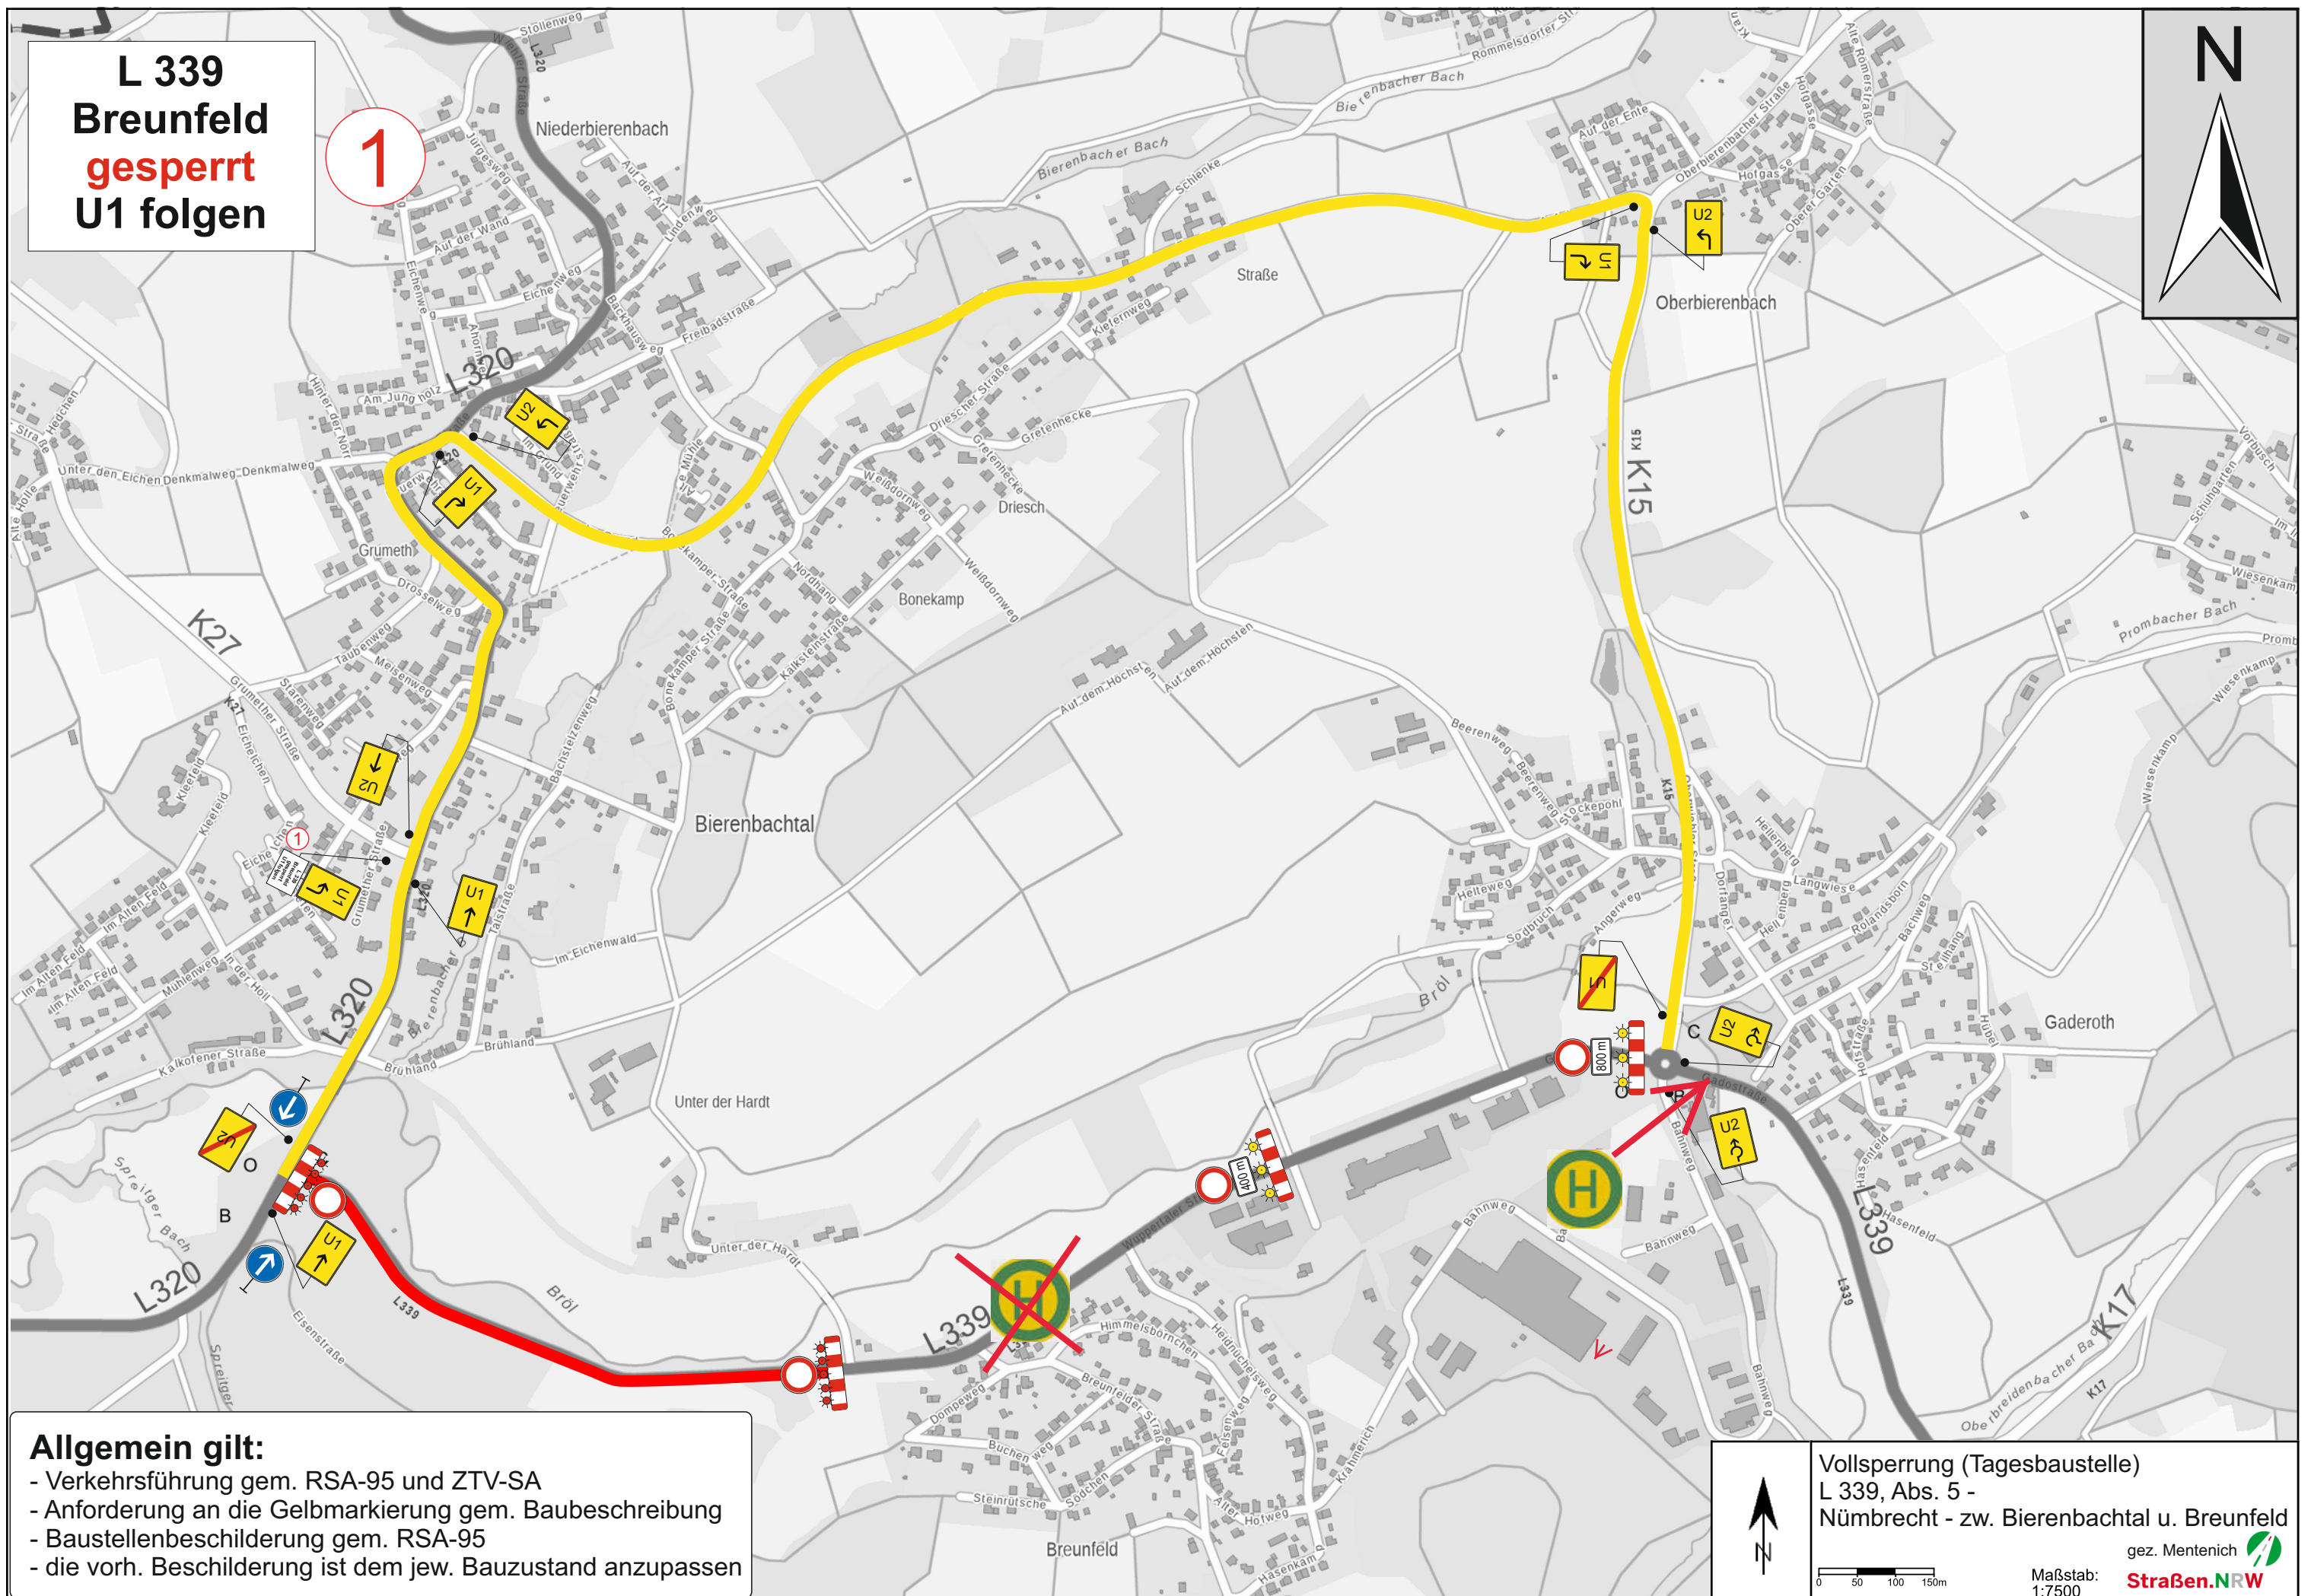

Allgemein gilt:

- Verkehrsführung gem. RSA-95 und ZTV-SA
- Anforderung an die Gelbmarkierung gem. Baubeschreibung
- Baustellenbeschilderung gem. RSA-95
- die vorh. Beschilderung ist dem jew. Bauzustand anzupassen

Vollsperrung (Tagesbaustelle)
L 339, Abs. 5 -
Nümbrecht - zw. Bierenbachtal u. Breunfeld

gez. Mentenich
Straßen.NRW

Maßstab:
1:7500

0 50 100 150m