


BEBAUUNGSPLAN NR. 13 GRÖTZENBERG

GEMEINDE NÜMBRECHT

1. AUSFERTIGUNG

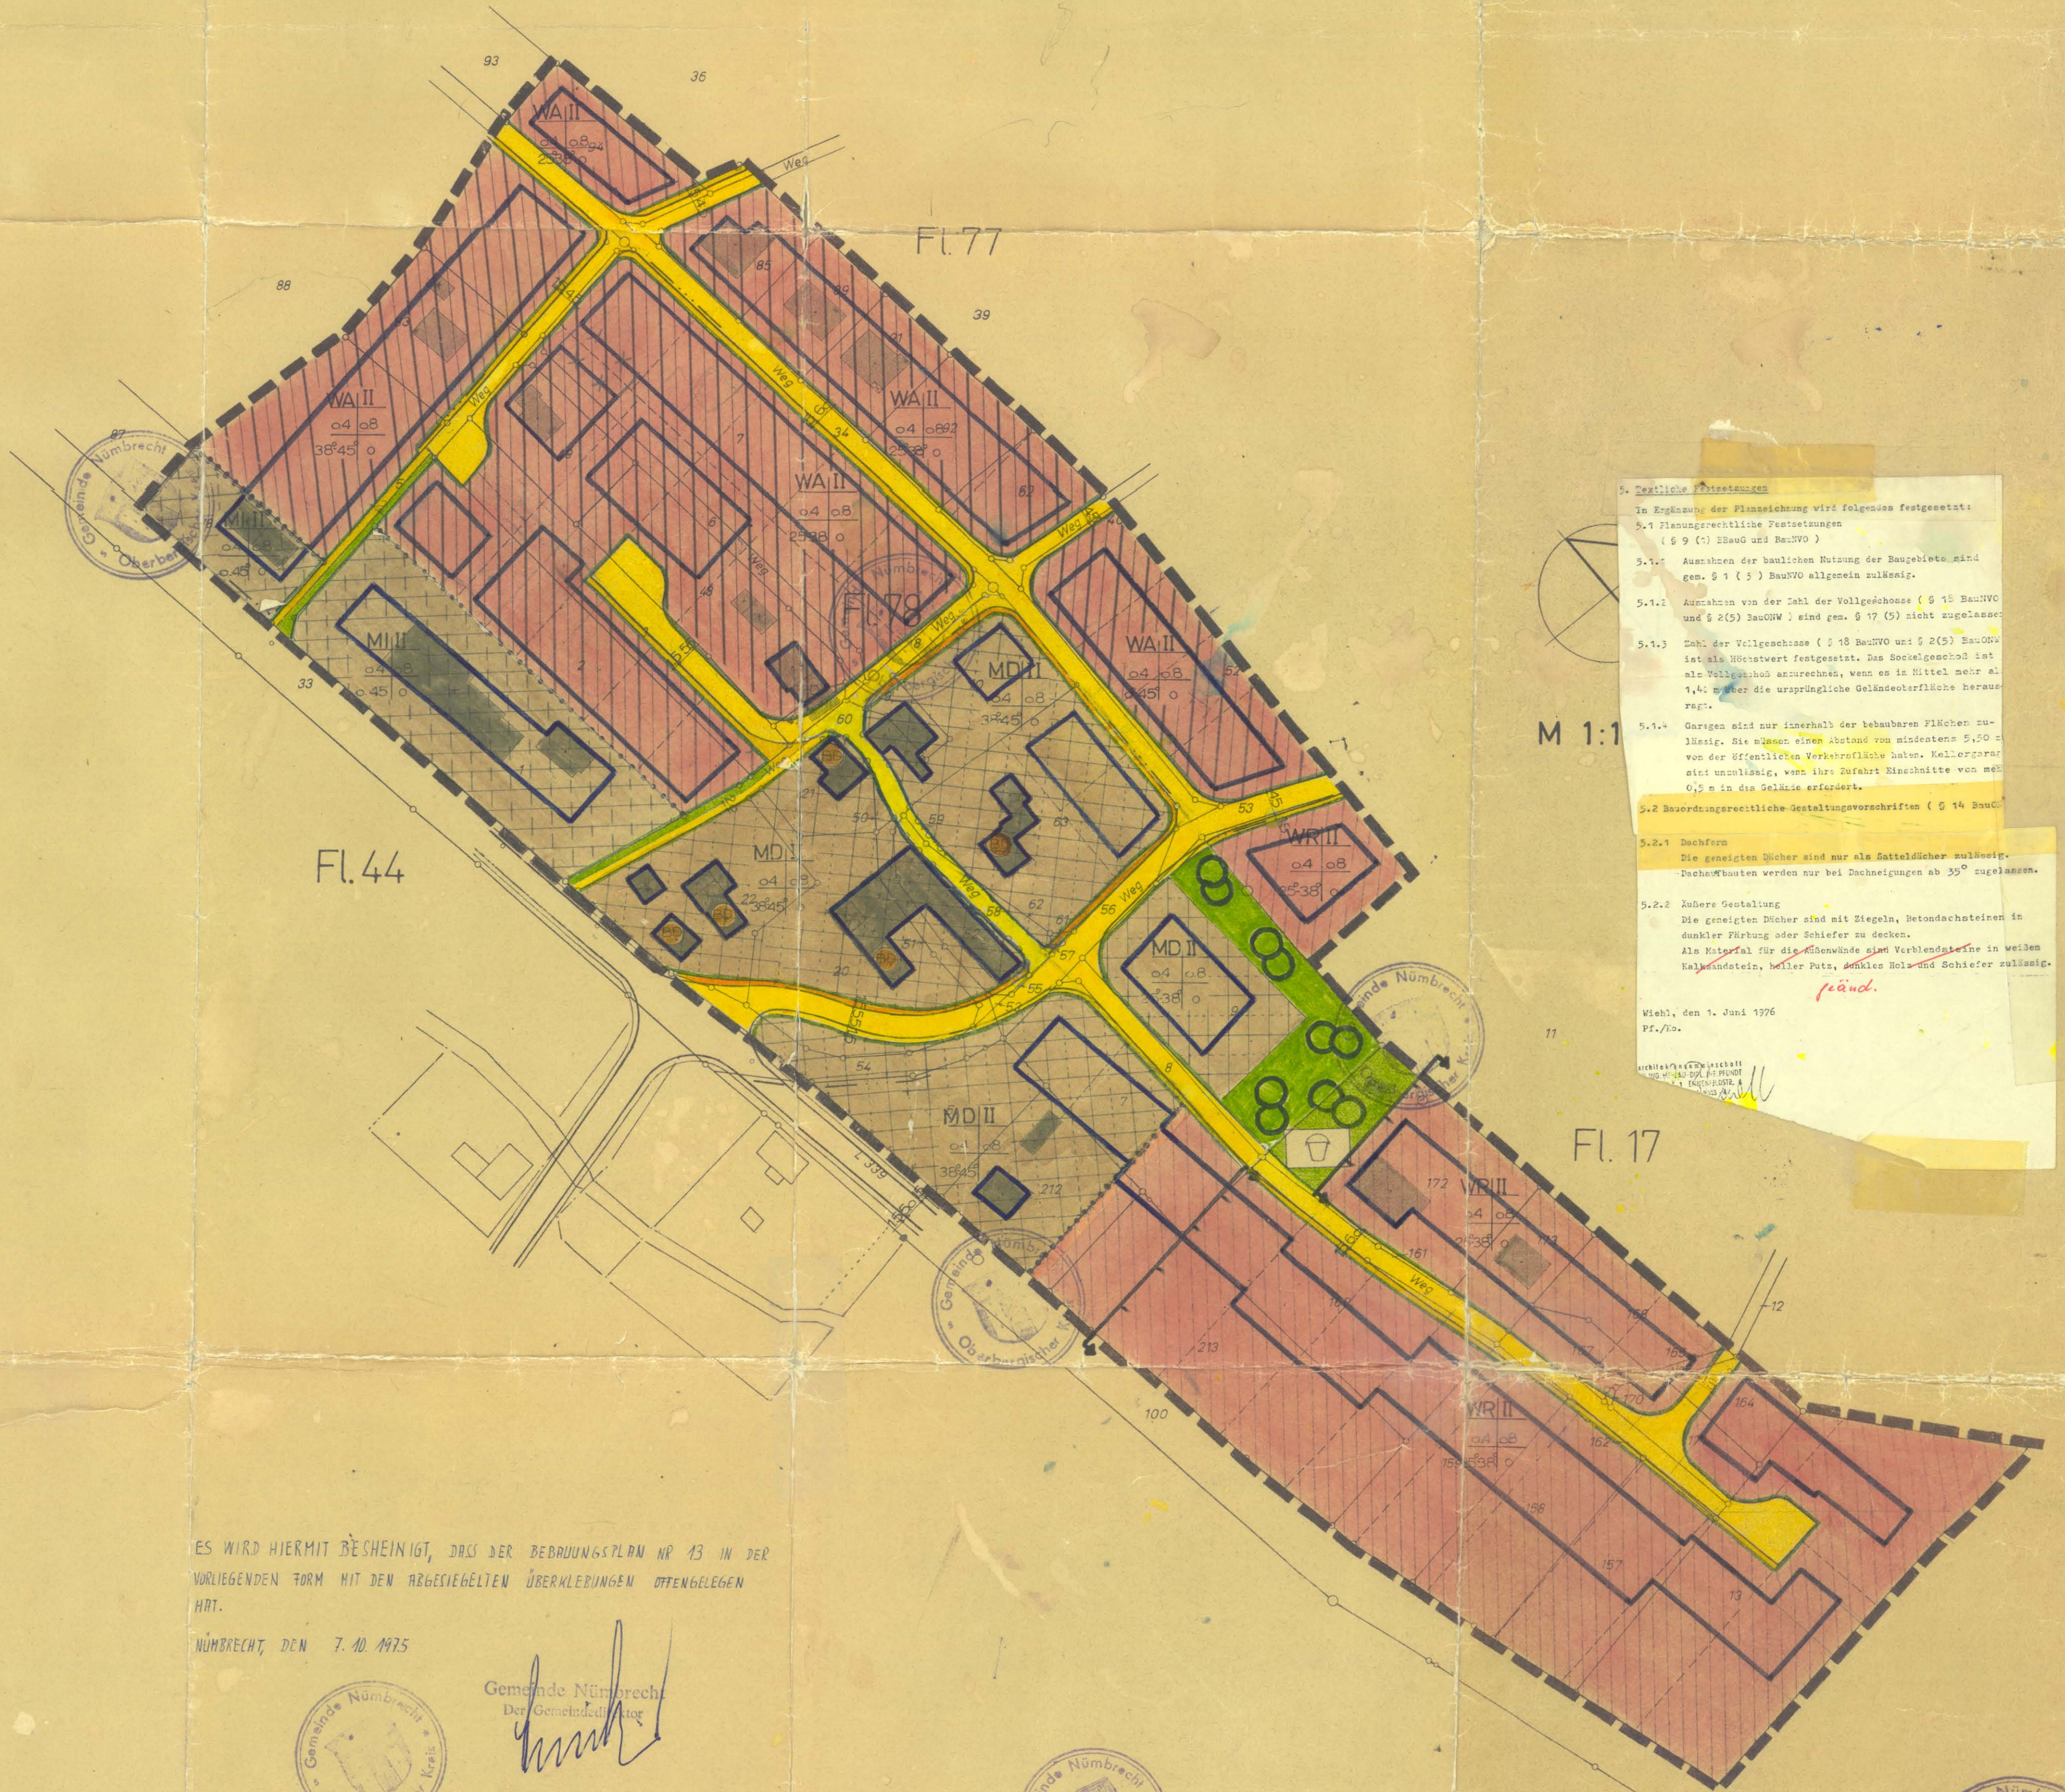

5.1.1 Ausnahmen der baulichen Nutzung der Baugelände sind gem. § 1 (5) BauVO allgemein zulässig.
5.1.2 Ausnahmen von der Zahl der Vollgeschosse (§ 15 BauNVO und § 2(5) BauNVO) sind gem. § 17 (5) nicht zugelassen.
Die geneigten Dächer sind nur als Satteldächer zulässig. Dachaufbauten werden nur bei Dachneigungen ab 35° zugelassen.
geändert

ES WIRD HIERMIT BESHEINIGT, DASS DER BEBAUUNGSPLAN NR. 13 IN DER VORLIEGENDEN FORM MIT DEN ABGEGEBTEN ÜBERKLEBUNGEN OFFENGELEGEN HAT.

NÜMBRECHT, DEN 7.10.1975

Gemeinde Nümbrecht



Bebauungsplan Nr. 13 - Grötzenberg -
Gemeinde Nümbrecht

Verfahren für den in der Genehmigung vom 6.4.1976
ausgeklammerten Teil des Bebauungsplangebietes

Aufstellungsbeschluss

Dieser Plan ist gem. § 2 (1) des Bundesbaugesetzes vom 23.6.1960 (BGBl. I S. 341) durch Beschluss des Rates der Gemeinde Nümbrecht vom 20.6.1972 aufgestellt worden.

Nümbrecht, den 4.1.1977
Bürgermeister

Offenlegung

Dieser Plan hat gem. § 2 (6) des Bundesbaugesetzes vom 23.6.1960 (BGBl. I S. 341) in der Zeit vom 20.7.76 bis 20.8.76 öffentlich ausgelegt.

Nümbrecht, den 4.1.1977
Gemeindevorstand

Satzungsbeschluss

Dieser Plan ist gemäß § 10 des Bundesbaugesetzes vom 23.6.1960 (BGBl. I S. 341) vom Rat der Gemeinde Nümbrecht am 11.10.1976 als Satzung beschlossen worden.

Nümbrecht, den 11.10.1976
Bürgermeister

Genehmigung

Dieser Plan ist gem. § 11 des Bundesbaugesetzes vom 23.6.1960 (BGBl. I S. 341) mit Verfügung vom 6.4.1976 genehmigt worden.

Köln, den 31.7.76
Der Regierungspräsident
Im Auftrage

Bekanntmachung

Die Bekanntmachung der Genehmigung des Herrn Regierungspräsidenten sowie Ort und Zeit der Auslegung gem. § 12 des Bundesbaugesetzes vom 23.6.1960 (BGBl. I S. 341) ist am 6.4.1977 erfolgt.

Nümbrecht, den 13.6.1977
Stellv. Bürgermeister

Bereich
Zündelohr


