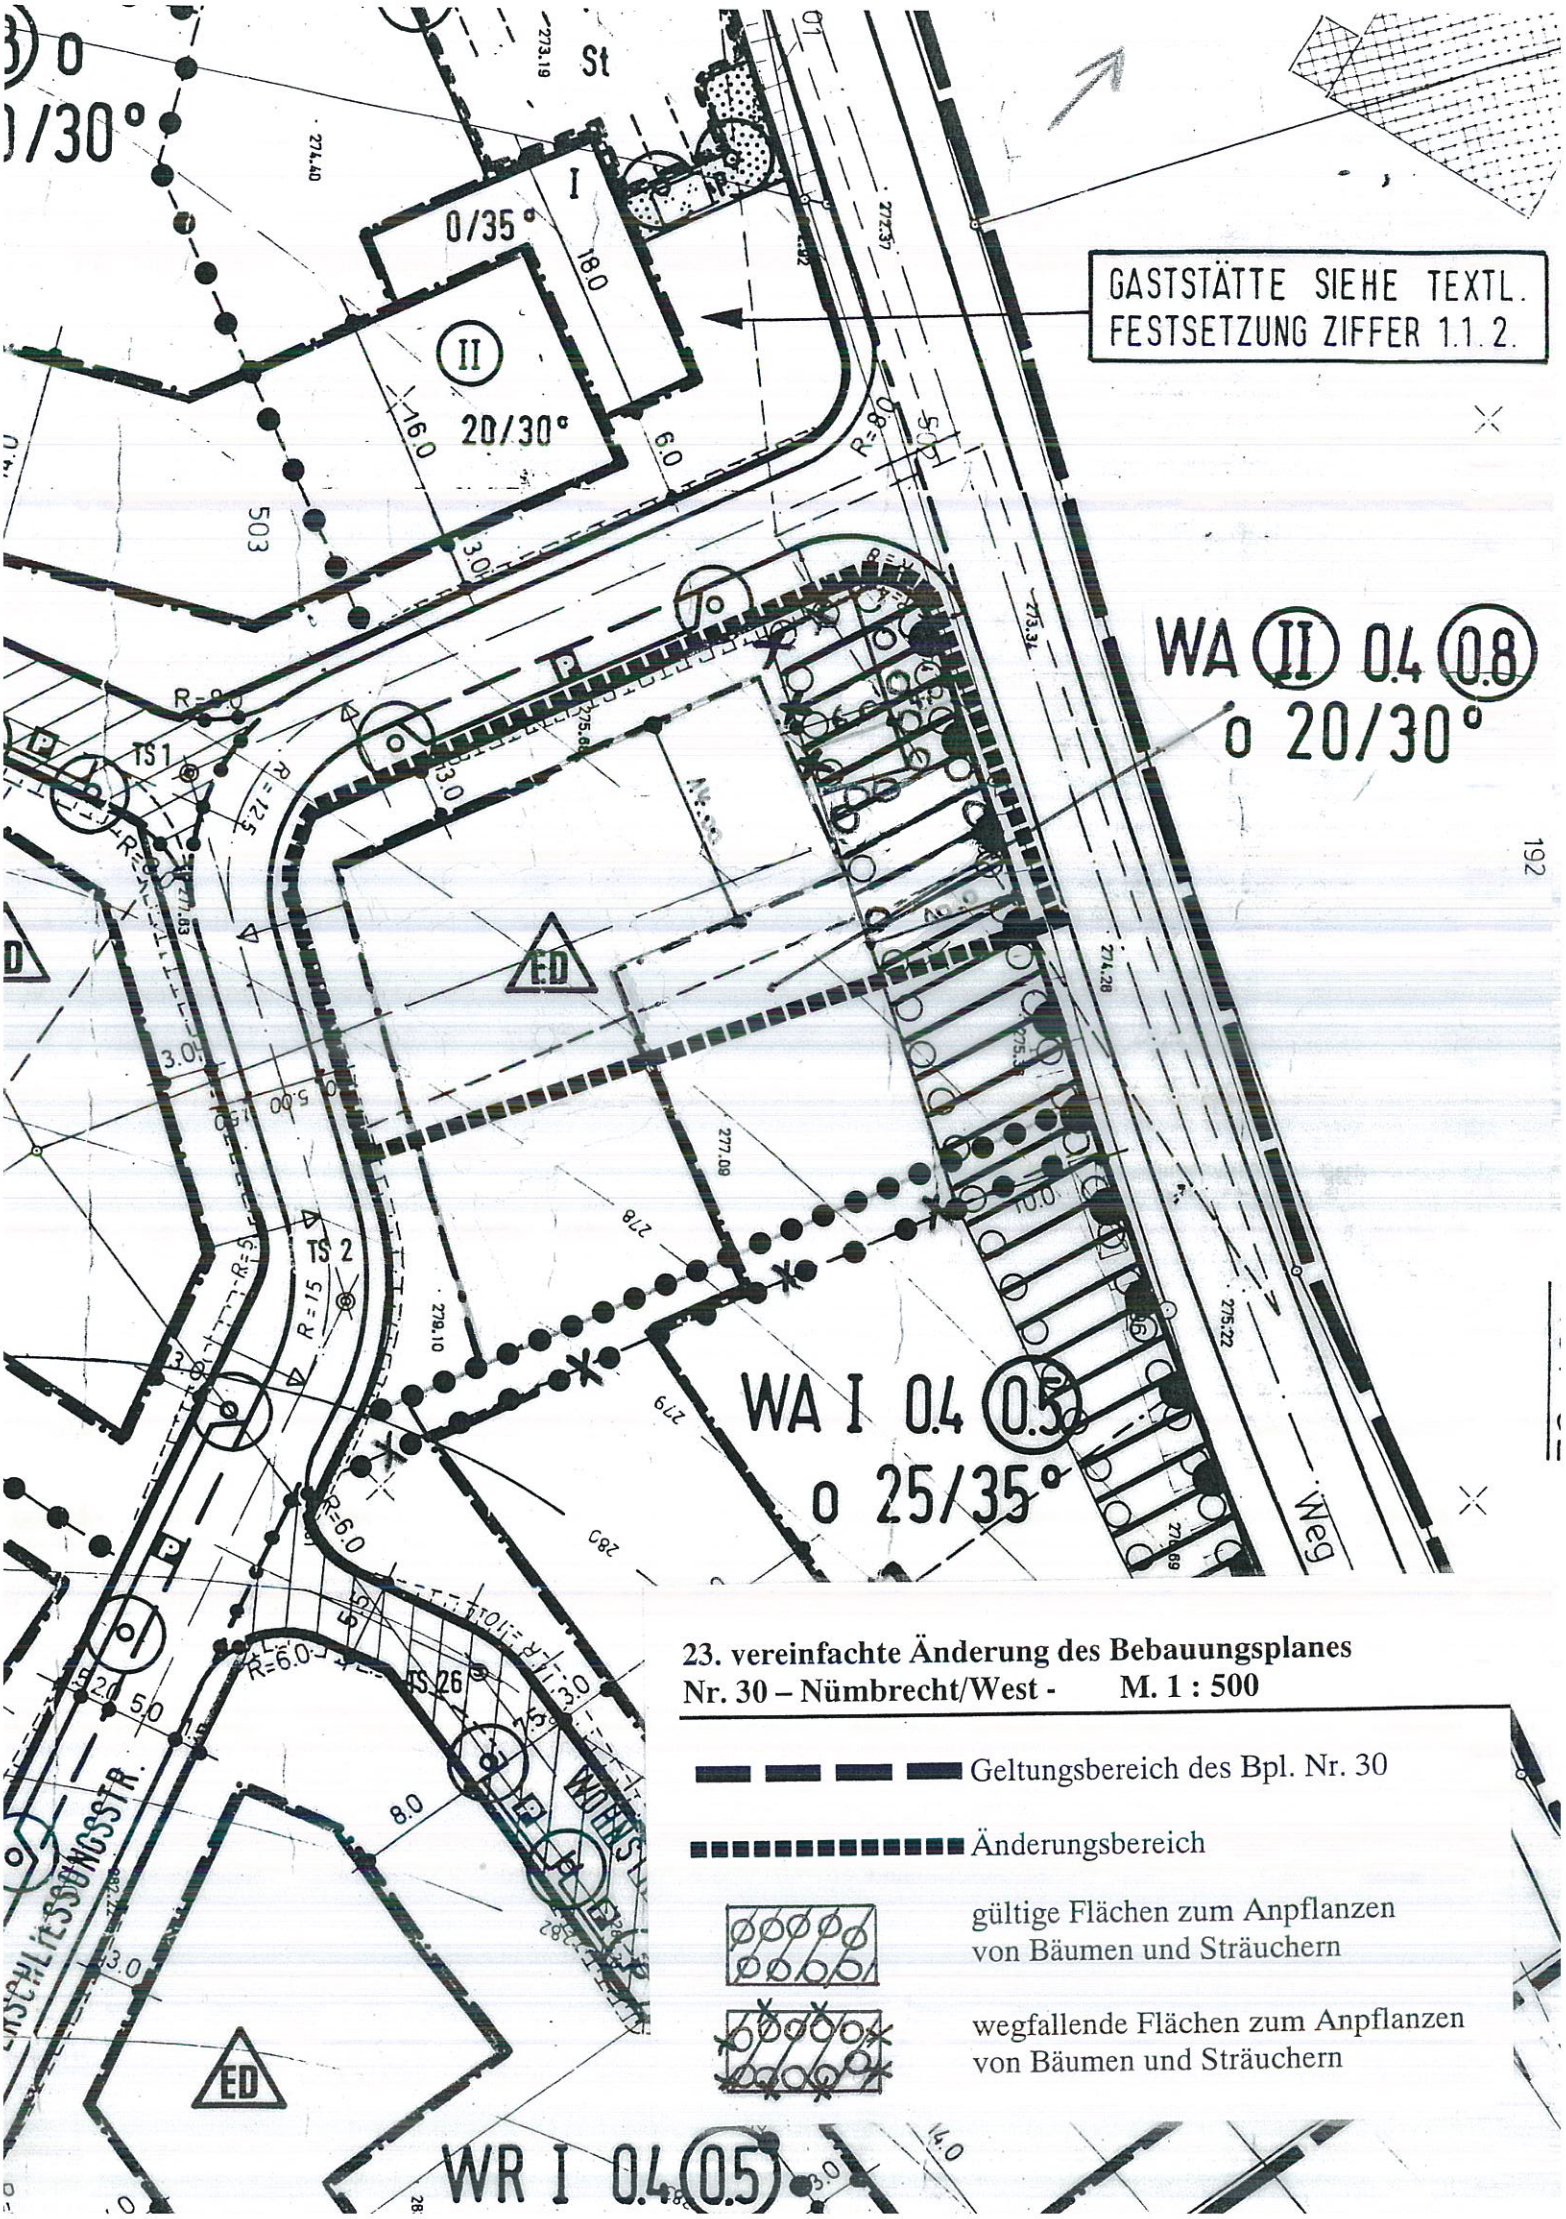
GASTSTÄTTE SIEHE TEXTL. FESTSETZUNG ZIFFER 1.1.2.
WA II 0.4 0.8
o 20/30°
WA I 0.4 0.5
o 25/35°
WR I 0.4 0.5
0/35°
20/30°
ED
TS 1
TS 2
TS 26
Weg
23. vereinfachte Änderung des Bebauungsplanes
Nr. 30 – Nümbrecht/West - M. 1 : 500
Geltungsbereich des Bpl. Nr. 30
Änderungsbereich
gültige Flächen zum Anpflanzen von Bäumen und Sträuchern
wegfallende Flächen zum Anpflanzen von Bäumen und Sträuchern