


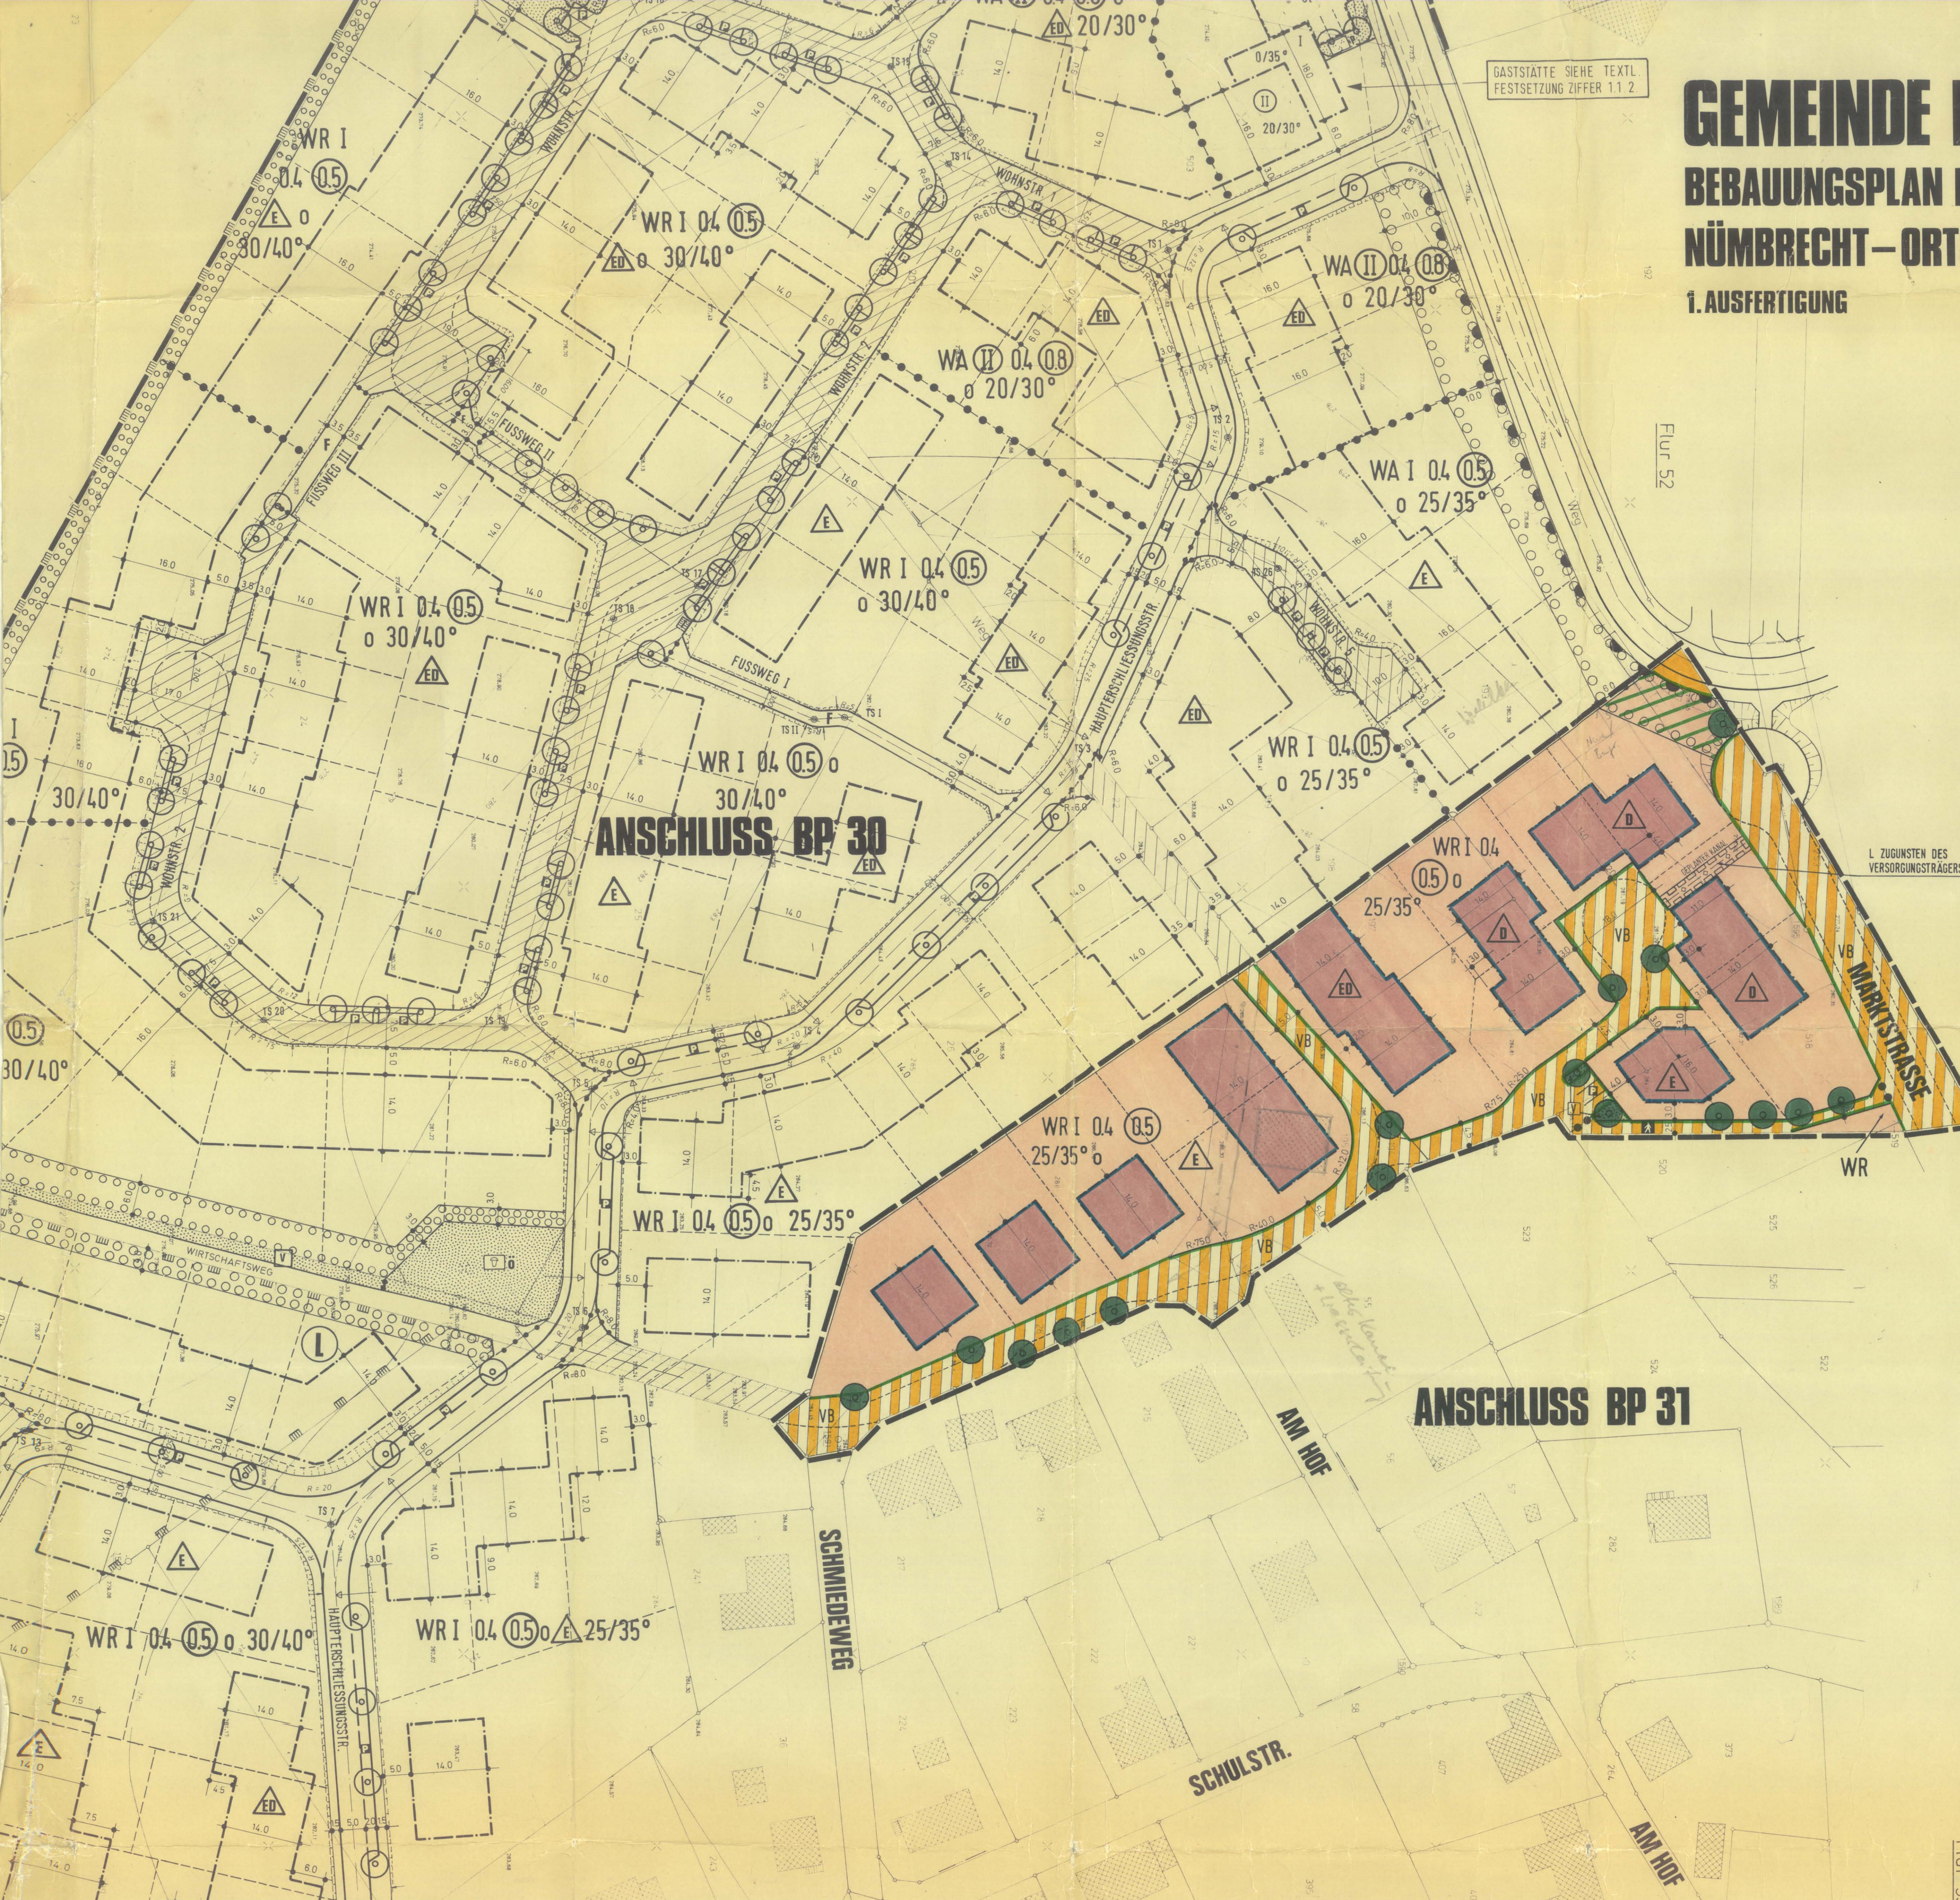


GASTSTÄTTE SIEHE TEXTL
FESTSETZUNG ZIFFER 1.1.2

GEMEINDE NÜMBRECHT


BEBAUUNGSPLAN NR. 31 2.ÄNDERUNG

NÜMBRECHT-ORTSKERN M.1:500

1. AUSFERTIGUNG

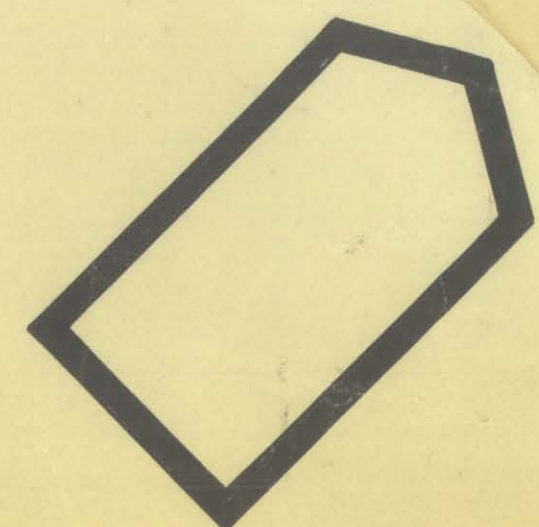

- #### 1. TEXTUELLE FESTSETZUNGEN
- ##### 1. PLANUNGSRECHTLICHE FESTSETZUNGEN
- ###### 1.1. Nebenanlagen
- Auf den nicht überbauten Grundstücksflächen sind gem. § 21 Abs. 5 BauNVO Nebenanlagen im Sinne des § 1 Abs. 1 BauNVO auszuweisen. Nebenanlagen im Sinne des § 1 Abs. 2 BauNVO sind auszuweisen.
- ###### 1.2. Traufhöhen
- Gemäß § 16 Abs. 3 BauNVO wird die maximal zulässige Traufhöhe auf 3,50 m über Straßenniveau der zugehörigen Verkehrsfläche festgesetzt.
- ###### 1.3. Erdgeschosshöhen
- Gemäß § 9 Abs. 2 BauNVO wird die maximal zulässige Erdgeschosshöhe im Mittel auf 0,20 m über Straßenniveau der zugehörigen Verkehrsfläche festgesetzt. (Der Mittelwert wird ermittelt auf der Länge der zugehörigen Verkehrsfläche zugewandten Gebäudeteile.)
- ###### 1.4. Flächen für das Anpflanzen von Bäumen und Sträuchern
- Bei Bepflanzungen der gem. § 9 Abs. 1 Ziff. 25 a BauNVO festgesetzten Flächen sind wahlweise folgende Bäume und Sträucher in gleicher Pflanzweise zu verwenden:
- Bäume: Quercus robur (Stieleiche), Acer platanoides (Eberesche), Sorbus aucuparia (Eberesche), Cornus alba (Hornbeere), Acer campestre (Feldahorn).
- Sträucher: Corylus avellana (Haselnuss), Ligustrum vulgare (Ligustrum), Rosa multiflora (Heckenrose), Prunus spinosa (Schlehe), Amelanchier canadensis (Felsenbirne), Cornus sanguinea (Hortensie), Salix caprea (Salweide), Hederera.
- Die Anzahl der Pflanzen je qm der festgesetzten Pflanzfläche muß mindestens an Bäumen oder Sträuchern betragen. Der Anteil der Bäume wird auf mindestens 25 % festgesetzt.
- ##### 2. BAUORDNUNGSRECHTLICHE FESTSETZUNGEN GEM. § 189 BAUNVO
- ###### 2.1. Außenwandmaterialien
- Zulässig sind nur:
- Putz mit glatter Oberfläche (weiß bis weißgrau)
 - Holz (schwarz bis schwarzbraun)
 - Naturschiefer
 - Kunstschiefer kleinteilig schwarz
 - Kalksandstein (weiß)
 - Schichten für untergeordnete Bauteile (z.B. Stufen, Pfeiler, Brüstungen und Sockel etc.)
- ###### 2.2. Dachdeckungsmaterialien
- Für geneigte Dächer sind nur schwarze kleinteilige Eindeckungsmaterialien wie z.B. Ziegel und Schiefer zulässig.
- ###### 2.3. Dächern
- Das Dachschiefel ist als Dachform unzulässig.
- ###### 2.4. Dachüberstände
- Dachüberstände sind bis maximal 0,50 m, Organgabstände bis maximal 0,25 m zulässig.
- ###### 2.5. Dachgauben
- Dachgauben müssen von Ortsgang einen Mindestabstand von 1,50 m einhalten.
- ###### 2.6. Einfriedigungen
- Abgrenzungen der Grundstücke untereinander und zur Straßenbegrenzungslinie im Bereich der Bepflanzungen sind unzulässig. Abgrenzungen auf Grundstücksgrenzen sind zulässig, wenn diese durch die folgenden Materialien wie Holz, Draht, Eisen, Stacheldraht bis zu einer Höhe von max. 1,20 m und nur als Abgrenzung in folgenden Fällen möglich:
- Übergang von Baugrundstücken zur Verkehrsfläche
 - Im Bereich des festgesetzten Zufahrtseinfriedes
- ###### 2.7. Hauszufahrten und -zugänge
- Für Zufahrten und Zugänge sind nur Wächstüren, Naturpflaster und Verbundpflaster in einfachen Ausführungen zulässig.
- ###### 2.8. Tür- und Terrassenüberdachungen und -abstreunungen
- Zulässig sind nur die unter Ziff. 2.1. genannten Materialien und deren Farbgebung.
- Ausnahme: kleine plangetragene Glas- und plangetragene Kunststoffe mit natur- bis milchglasähnlichen Farbgebungen zugelassen werden.
- ##### 11. HINWEIS
- Die Höhenlagen der fertigen Verkehrsflächen sind bei der Gemeinde abzurufen.

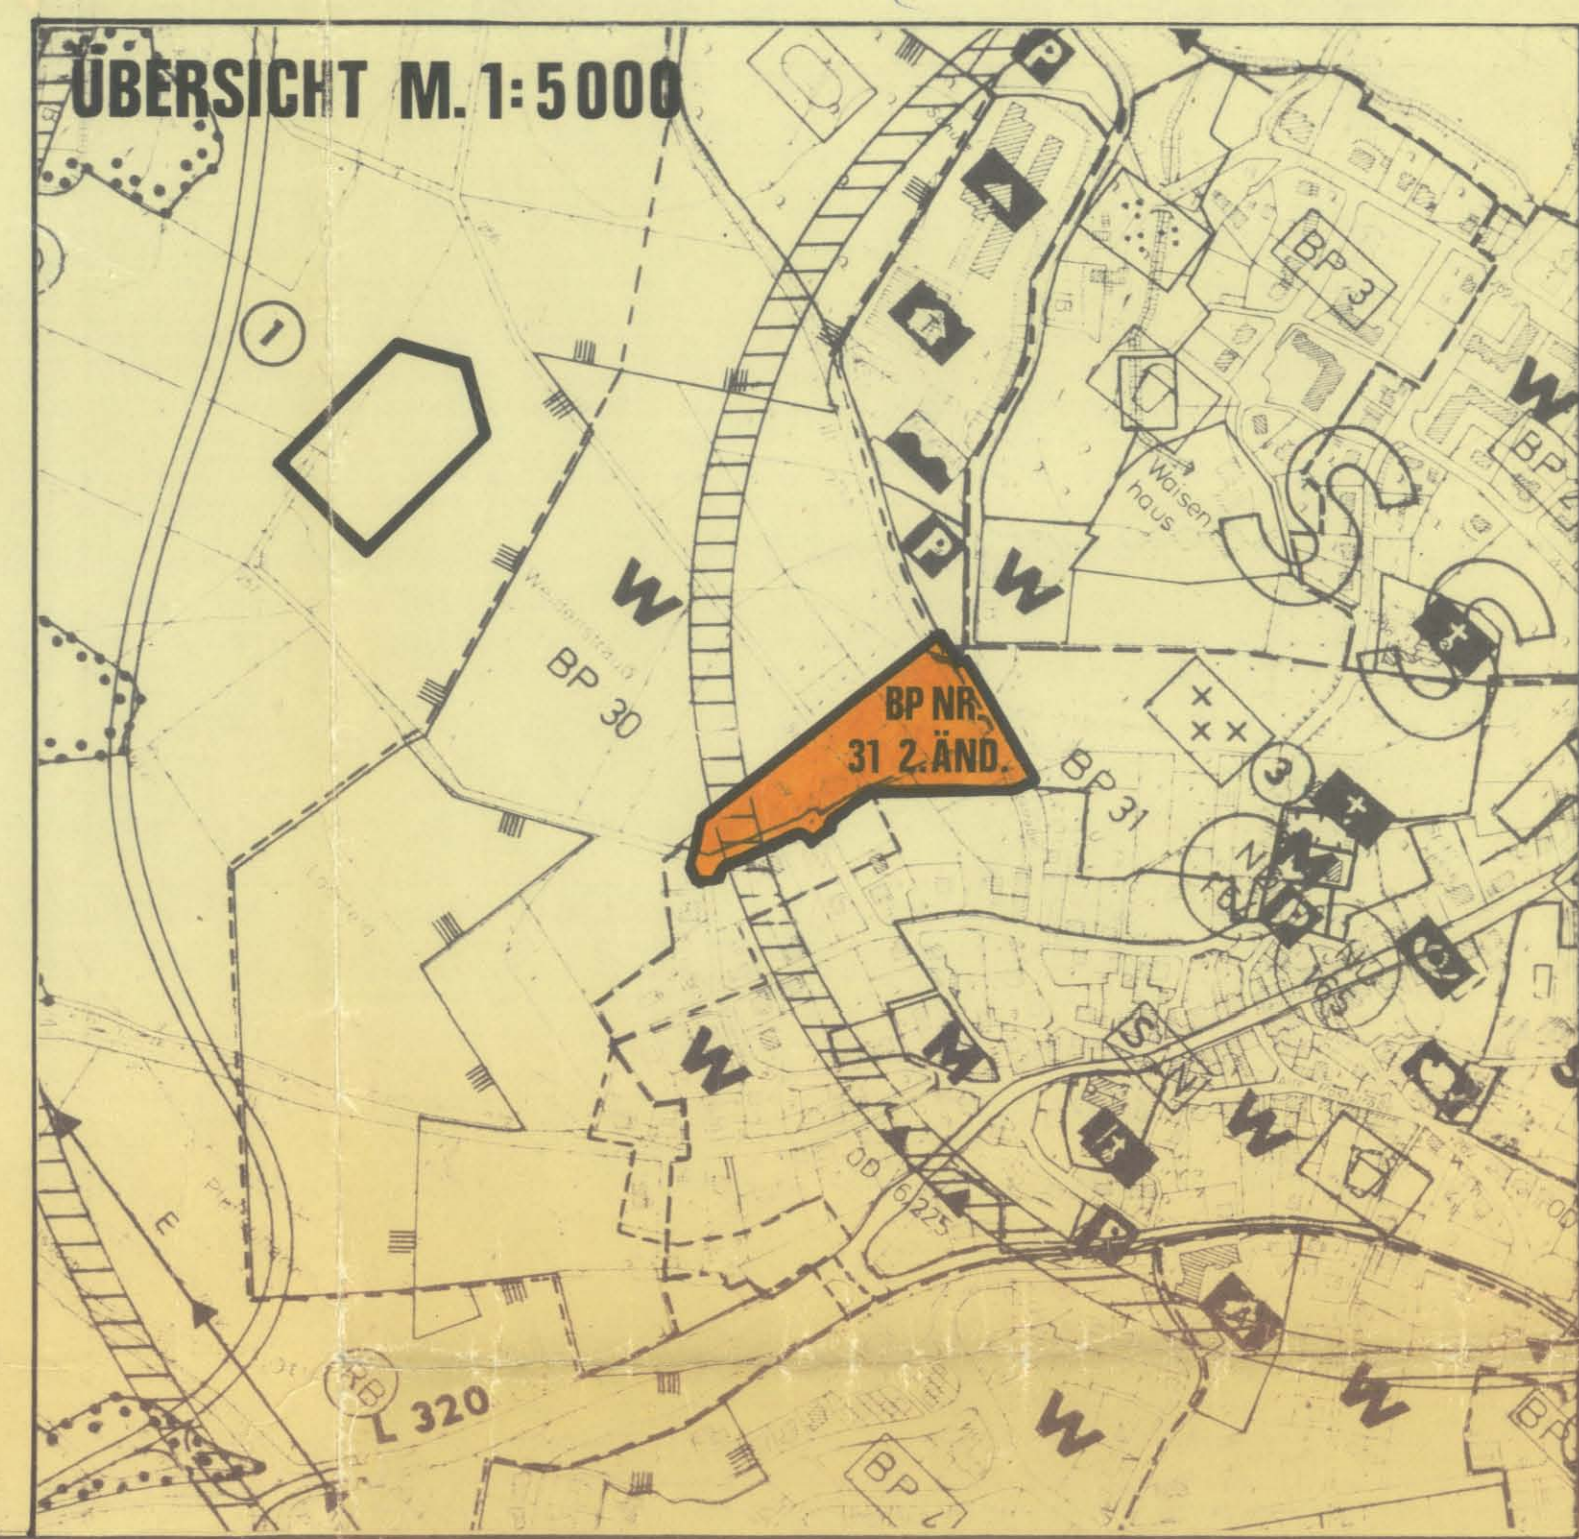

PLANUNTERLAGE	VERFAHREN	ERLÄUTERUNGEN DER PLANUNGSINHALTE	
Die vorliegende Planunterlage ist 2-1 eine Abgrenzung-Vergrößerung der Katasterflurkarte. Die Flurkarte ist entstanden: IM JAHRE 1972 DURCH WIRTSCHAFTSWEISE - VEREINFACHTE - TEIL-NEUVERMESSUNG DIE PLANUNTERLAGE ENTHÄLT AUSSERDEM DIE ERGEBNISSE VON ERGÄNZUNGSVERMESSUNGEN (Z.B. GEBÄUDE). DIE VORLIEGENDE PLANUNTERLAGE WURDE 2-1 NEU-KARTIERT NACH EINWANDFREIER FÖRTE VERMESSUNGEN (NR-55 FA II) - NACH EINER TEILNEUVERMESSUNG - UND UNTER VERWENDUNG VON FÖRTE VERMESSUNGEN (VEREINFACHTE NEUVERMESSUNG) - NACH EINER NEUVERMESSUNG DEMAS ERGÄNZUNGSBESTIMMUNG UND VERMESSUNGSPUNKTANWEISUNG. DIE DARSTELLUNG ENTSPRICHT DEM GEGENWÄRTIGEN ZUSTAND. Gummersbach im Okt. 1972 DIE DARSTELLUNG STIMMT MIT DEN ERGEBNISSEN DER KATASTERNEUVERMESSUNG ÜBEREIN Gummersbach im Okt. 1972 ES WIRD BESCHNITTEN, DASS DIE VERGÄHRUNG DER STÄDTETBAULICHEN PLANUNG GEMÄSS § 21 (1) BAUNVO AM 27. FEB. 1984	ENTWURF UND BEARBEITUNG KÖLN, DEN 13.10.1983 STADTPLANUNG ZIMMERMANN KÖLN (LINDE 12.3.1983) (14.10.11 + 41.10.12) DIESER PLAN STIMMT MIT DEM UMRISPLAN UND DEN DARAUF VERZEICHNETEN VERMERKEN ÜBEREIN. DIESER PLAN IST UMRISPLAN DEN 198 DIESER PLAN IST GEMÄSS § 21 (1) DES BUNDESBAUGESETZES IN DER FASSUNG VOM 18.8.1976 (BGBl. I S. 2256, BER. BGBl. I S. 3617) ZULETZT GEÄNDERT DURCH GESETZ VOM 6.7.1979 (BGBl. I S. 949) DURCH BESCHLUSS DES RATES VOM 4.2.1983 AUFGESETZT WORDEN. Köln, DEN 4.3.1984 DIESER PLAN IST GEMÄSS § 21 (1) DES BUNDESBAUGESETZES IN DER FASSUNG VOM 18.8.1976 (BGBl. I S. 2256, BER. BGBl. I S. 3617) ZULETZT GEÄNDERT DURCH GESETZ VOM 6.7.1979 (BGBl. I S. 949) DURCH BESCHLUSS DES RATES VOM 4.2.1983 AUFGESETZT WORDEN. Köln, DEN 4.3.1984 DIE AUFSTELLUNGSBESCHLÜSSE IST GEMÄSS § 21 (1) BAUNVO AM 27. FEB. 1984 ORTSÜBLICH BEKANNT GEMACHT WORDEN. Köln, DEN 4.3.1984	DIE ÖFFENTLICHE DARLEGUNG UND ANFRAGEN HAT GEMÄSS § 2a (2) DES BUNDESBAUGESETZES IN DER FASSUNG VOM 18.8.1976 (BGBl. I S. 2256, BER. BGBl. I S. 3617) ZULETZT GEÄNDERT DURCH GESETZ VOM 6.7.1979 (BGBl. I S. 949) DURCH BESCHLUSS DES RATES VOM 4.2.1983 AUFGESETZT WORDEN. Köln, DEN 6.8.1984 DIESER PLAN IST GEMÄSS § 10 DES BUNDESBAUGESETZES IN DER FASSUNG VOM 18.8.1976 (BGBl. I S. 2256, BER. BGBl. I S. 3617) ZULETZT GEÄNDERT DURCH GESETZ VOM 6.7.1979 (BGBl. I S. 949) DURCH BESCHLUSS DES RATES VOM 4.2.1983 AUFGESETZT WORDEN. Köln, DEN 6.8.1984 STADT / GEMEINDEDIREKTOR DIESER PLAN HAT GEMÄSS § 2a (6) DES BUNDESBAUGESETZES IN DER FASSUNG VOM 18.8.1976 (BGBl. I S. 2256, BER. BGBl. I S. 3617) ZULETZT GEÄNDERT DURCH GESETZ VOM 6.7.1979 (BGBl. I S. 949) DURCH BESCHLUSS DES RATES VOM 4.2.1983 AUFGESETZT WORDEN. Köln, DEN 6.8.1984 STADT / GEMEINDEDIREKTOR DIESER PLAN HAT GEMÄSS § 11 DES BUNDESBAUGESETZES IN DER FASSUNG VOM 18.8.1976 (BGBl. I S. 2256, BER. BGBl. I S. 3617) ZULETZT GEÄNDERT DURCH GESETZ VOM 6.7.1979 (BGBl. I S. 949) DURCH BESCHLUSS DES RATES VOM 4.2.1983 AUFGESETZT WORDEN. Köln, DEN 26.4.1984 DER REGIERUNGSPRÄSIDENT IM AUFTRAGE DIESER PLAN IST, SOWEIT ER GESTALTUNGSRECHTLICHE FESTSETZUNGEN GEMÄSS § 103 BAUNVO, IN DER FASSUNG DER BEKANNTMACHUNG VOM 18.8.1976 (BGBl. I S. 2256, BER. BGBl. I S. 3617) ZULETZT GEÄNDERT DURCH GESETZ VOM 6.7.1979 (BGBl. I S. 949) DURCH BESCHLUSS DES RATES VOM 4.2.1983 AUFGESETZT WORDEN. Köln, DEN 26.4.1984 DER GEMEINDEPRÄSIDENT IM AUFTRAGE	INHALT § 9 (1) NR. 1, 2, 3, 4, 5, 6, 7, 8, 9, 10, 11, 12, 13, 14, 15, 16, 17, 18, 19, 20, 21, 22, 23, 24, 25a, 25b, 26 UND § 9 (2) SOWIE § 99a BUNDESBAUGESETZ (BBauG) IN DER FASSUNG DER BEKANNTMACHUNG VOM 18.8.1976 (BGBl. I S. 2256, BER. BGBl. I S. 3617) ZULETZT GEÄNDERT DURCH GESETZ VOM 6.7.1979 (BGBl. I S. 949) DURCH BESCHLUSS DES RATES VOM 4.2.1983 AUFGESETZT WORDEN. § 5 DURCHFÜHRUNGSVERORDNUNG ZUM BBauG VOM 24.11.82 IN VERBUNDUNG MIT § 103 (1) NR. 1, 2 UND 4, BAUORDNUNG NORDRHEIN - WESTFALEN (BAUNVO) IN DER FASSUNG DER BEKANNTMACHUNG VOM 27.1.1970 (GVNW S. 96, BER. GVNW 1971 S. 331), ZULETZT GEÄNDERT DURCH GESETZ VOM 6.4.1982 (GVNW S. 170) UND 18.5.1982 (GVNW NR. 26 S. 248 ART. 8). BAUUNTERSUCHUNGSVERORDNUNG (BAUNVO) IN DER FASSUNG DER BEKANNTMACHUNG VOM 30.7.1981 (BGBl. I S. 83). PLANZEICHENVERORDNUNG (PlanZV) IN DER FASSUNG DER BEKANNTMACHUNG VOM 30.7.1981 (BGBl. I S. 83). BESTANDTEIL DES BEBAUUNGSPLANES SIND TEXTUELLE FESTSETZUNGEN. DEM BEBAUUNGSPLAN IST EINE BEGRÜNDUNG BEIGEFÜGT. ART DER BAULICHEN NUTZUNG GEMÄSS § 103 BAUNVO, IN DER FASSUNG DER BEKANNTMACHUNG VOM 18.8.1976 (BGBl. I S. 2256, BER. BGBl. I S. 3617) ZULETZT GEÄNDERT DURCH GESETZ VOM 6.7.1979 (BGBl. I S. 949) DURCH BESCHLUSS DES RATES VOM 4.2.1983 AUFGESETZT WORDEN. 1. WEIT ÜBERBAUBARE FLÄCHE 2. NICHT ÜBERBAUBARE FLÄCHE 3. ÜBERBAUBARE FLÄCHE 4. ÜBERBAUBARE FLÄ