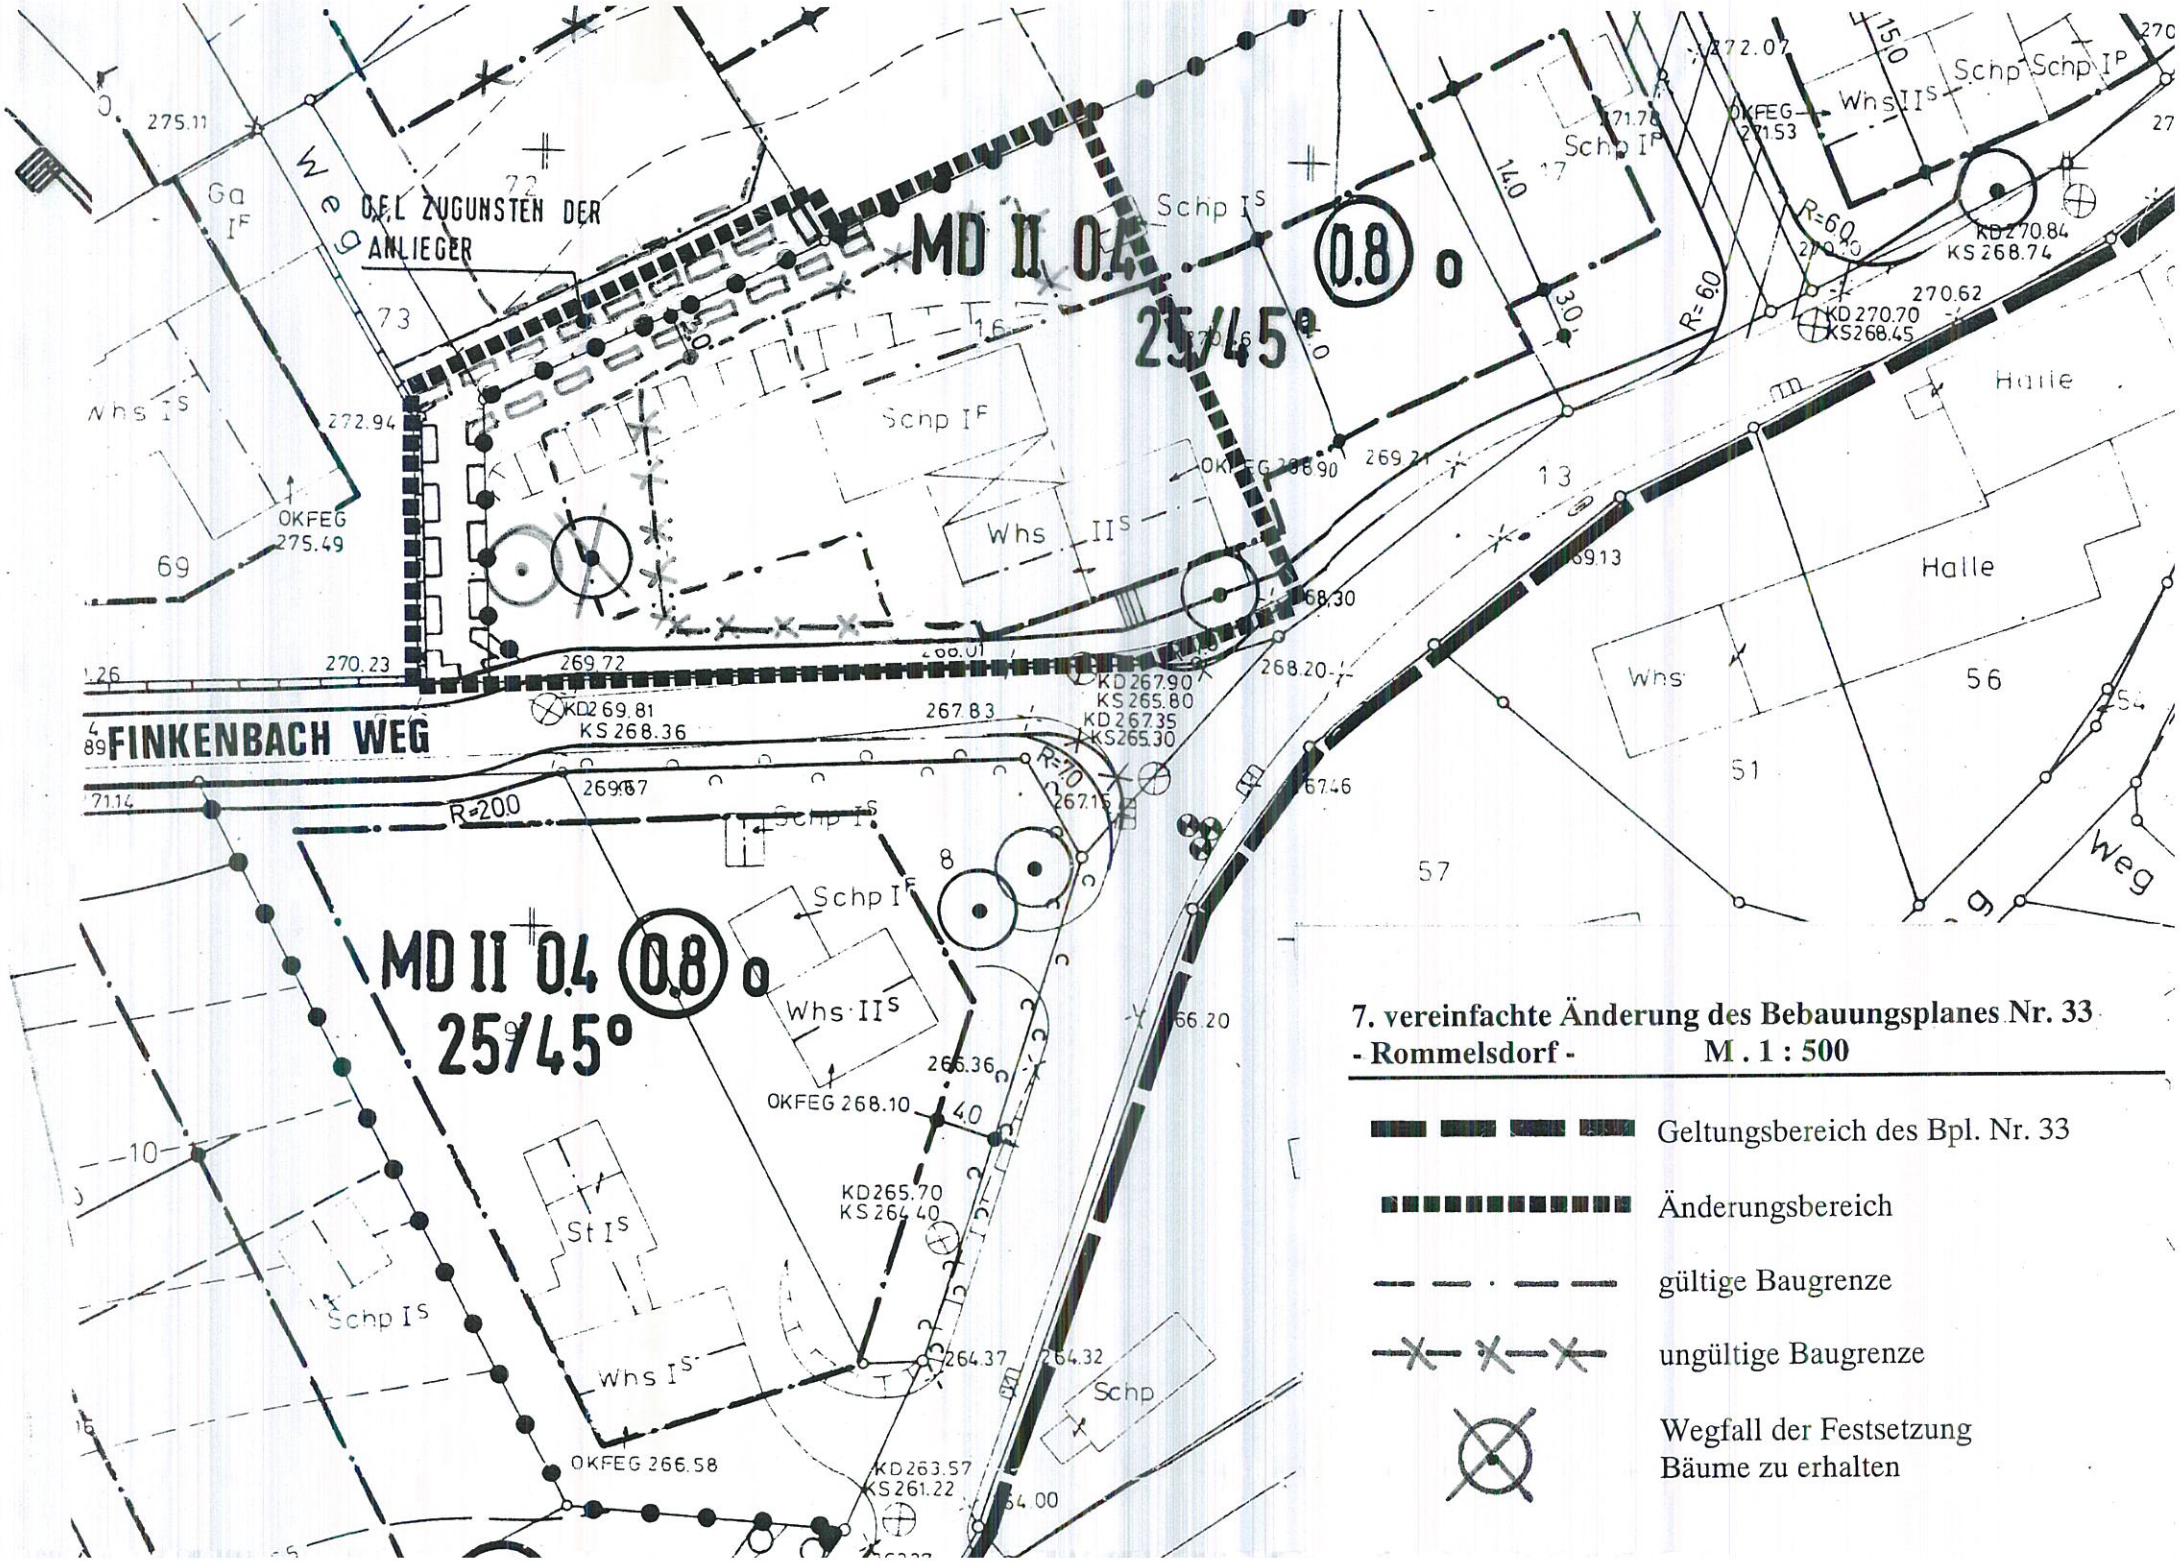

7. vereinfachte Änderung des Bebauungsplanes Nr. 33
- Rommelsdorf - M . 1 : 500

Geltungsbereich des Bpl. Nr. 33

Änderungsbereich

gültige Baugrenze

ungültige Baugrenze

Wegfall der Festsetzung
Bäume zu erhalten