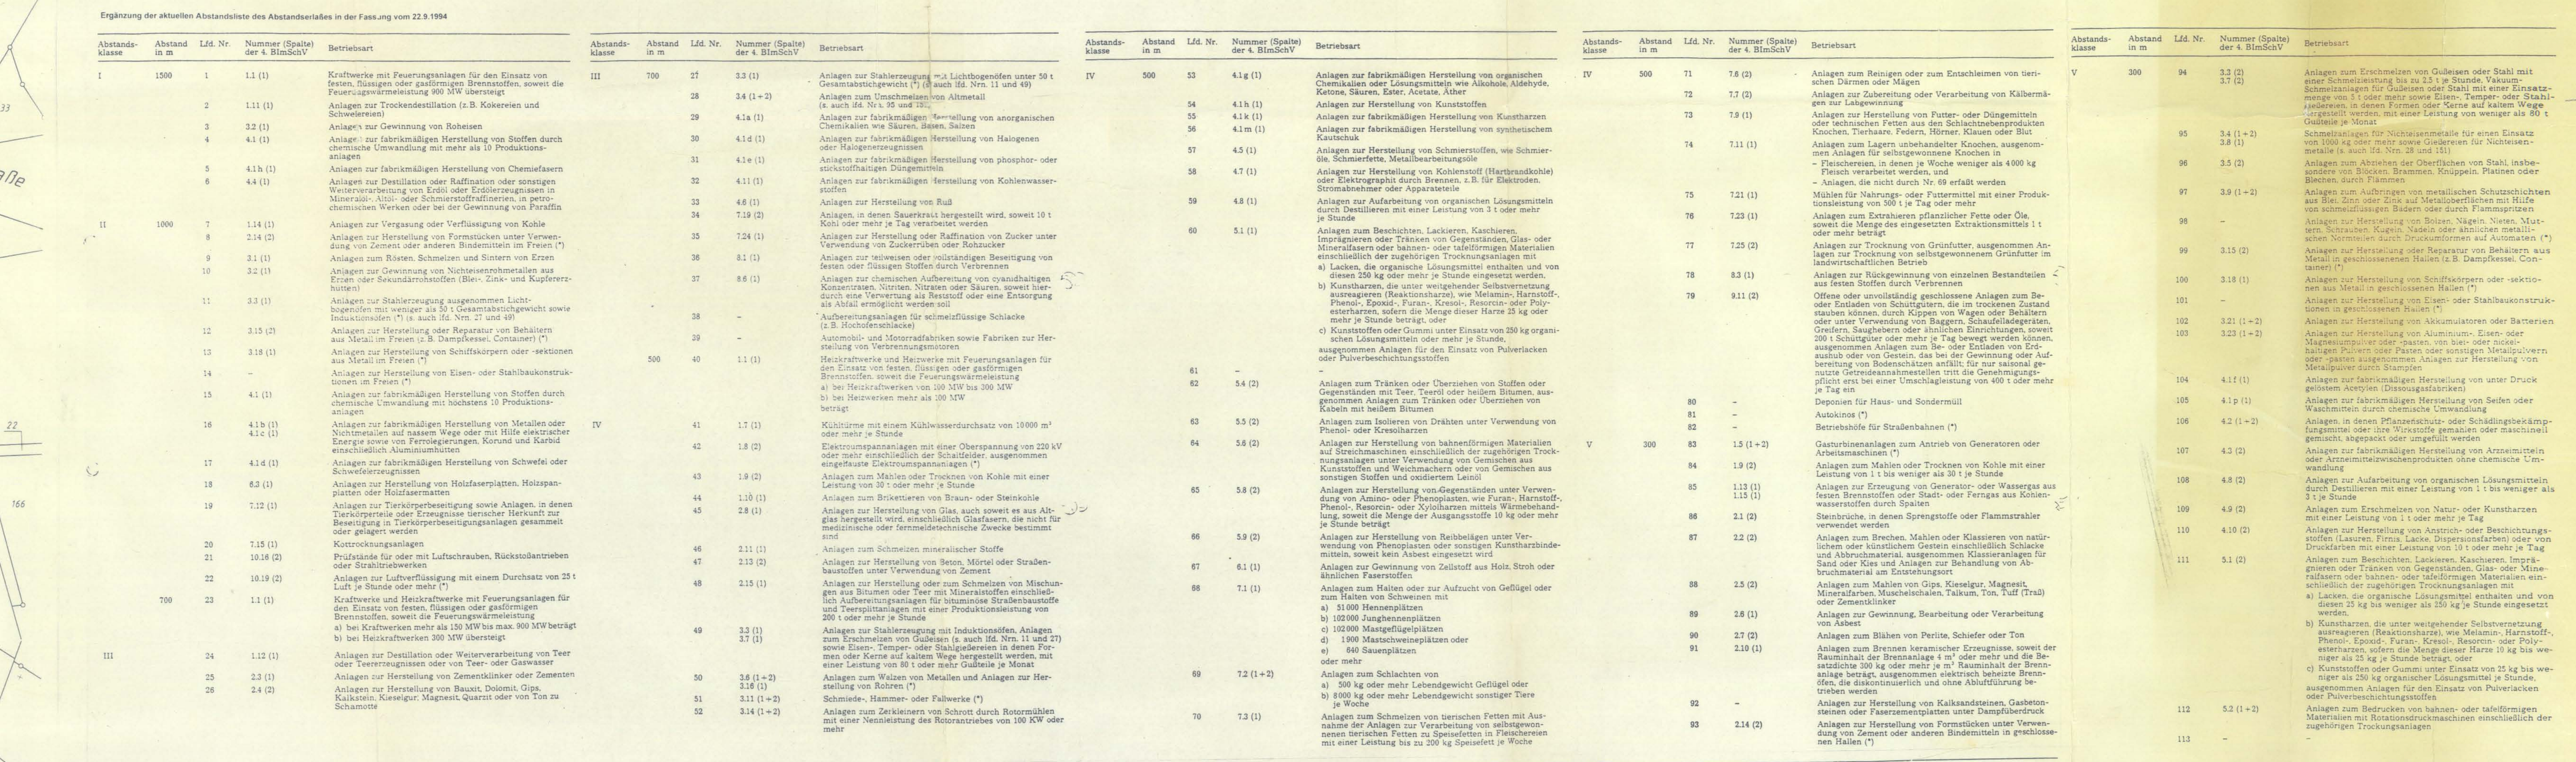


2. ÖFFENTL. AUSLEGUNG

2. ÖFFENTL. AUSLEGUNG

NORD

Maßstab 1:500

[illegible]

BP 36
Breunfeld
2. Änderung (formell)