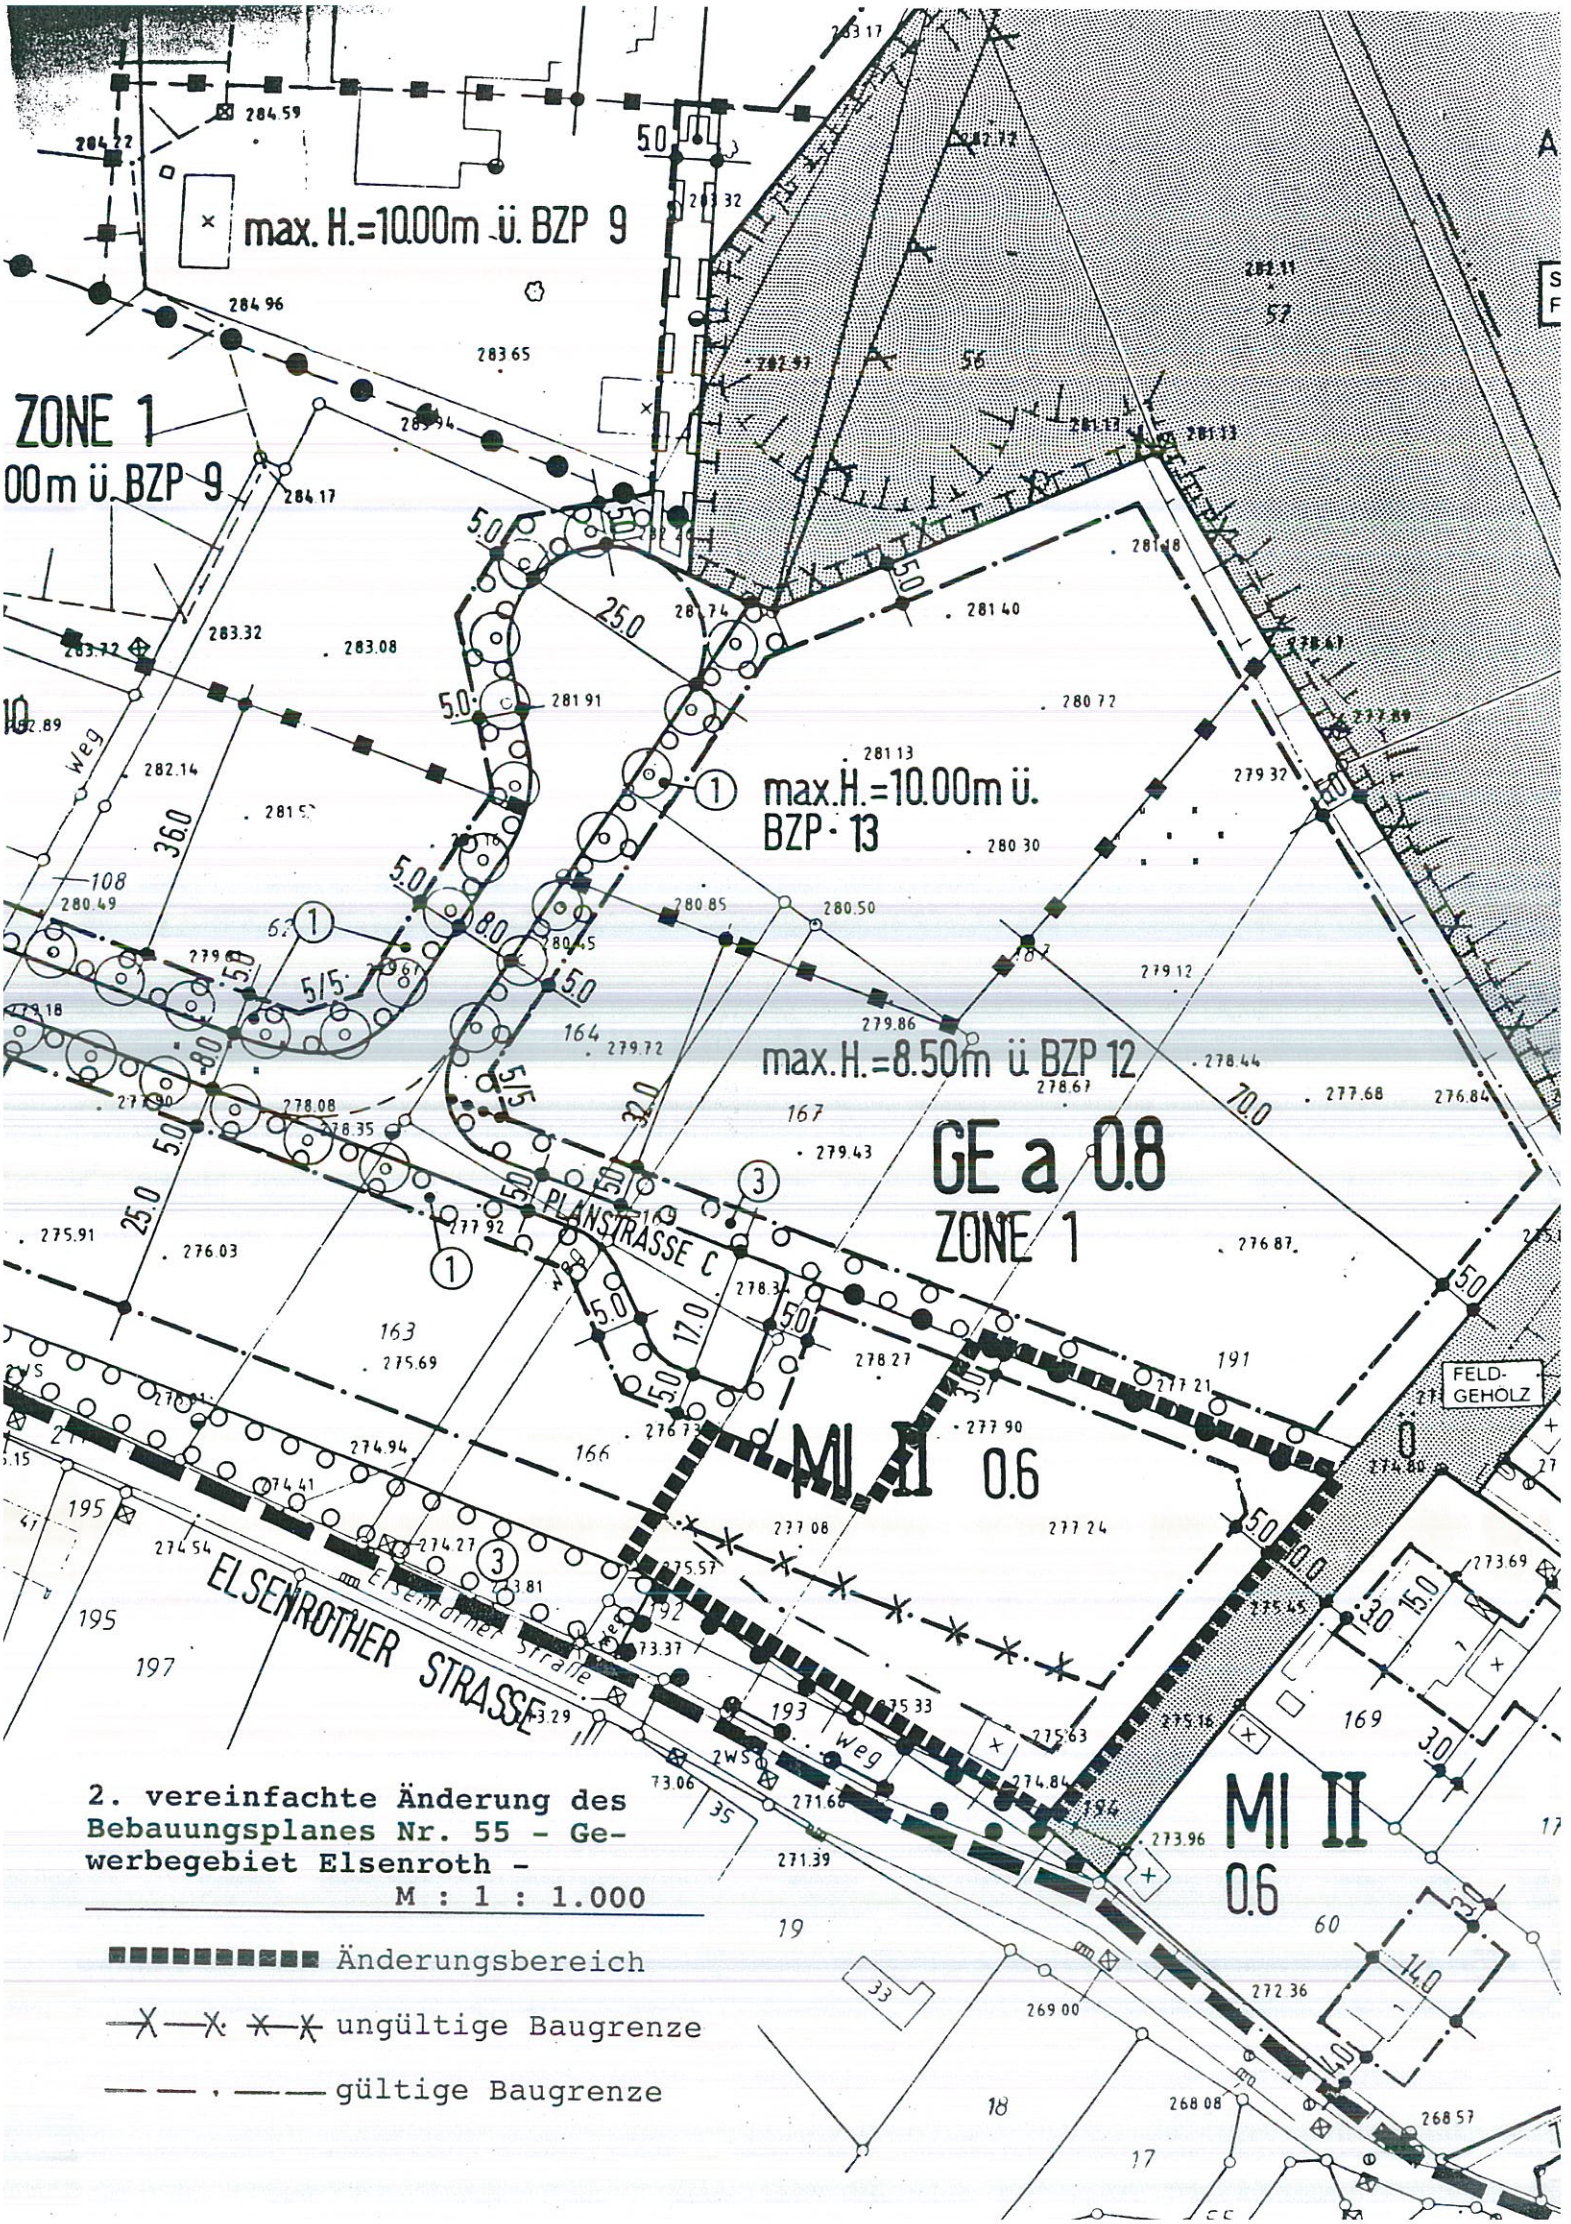

2. vereinfachte Änderung des Bebauungsplanes Nr. 55 - Gewerbegebiet Elsenroth -

M : 1 : 1.000

■■■■■■■■■■ Änderungsbereich

—X—X— ungültige Baugrenze

— — . — — gültige Baugrenze