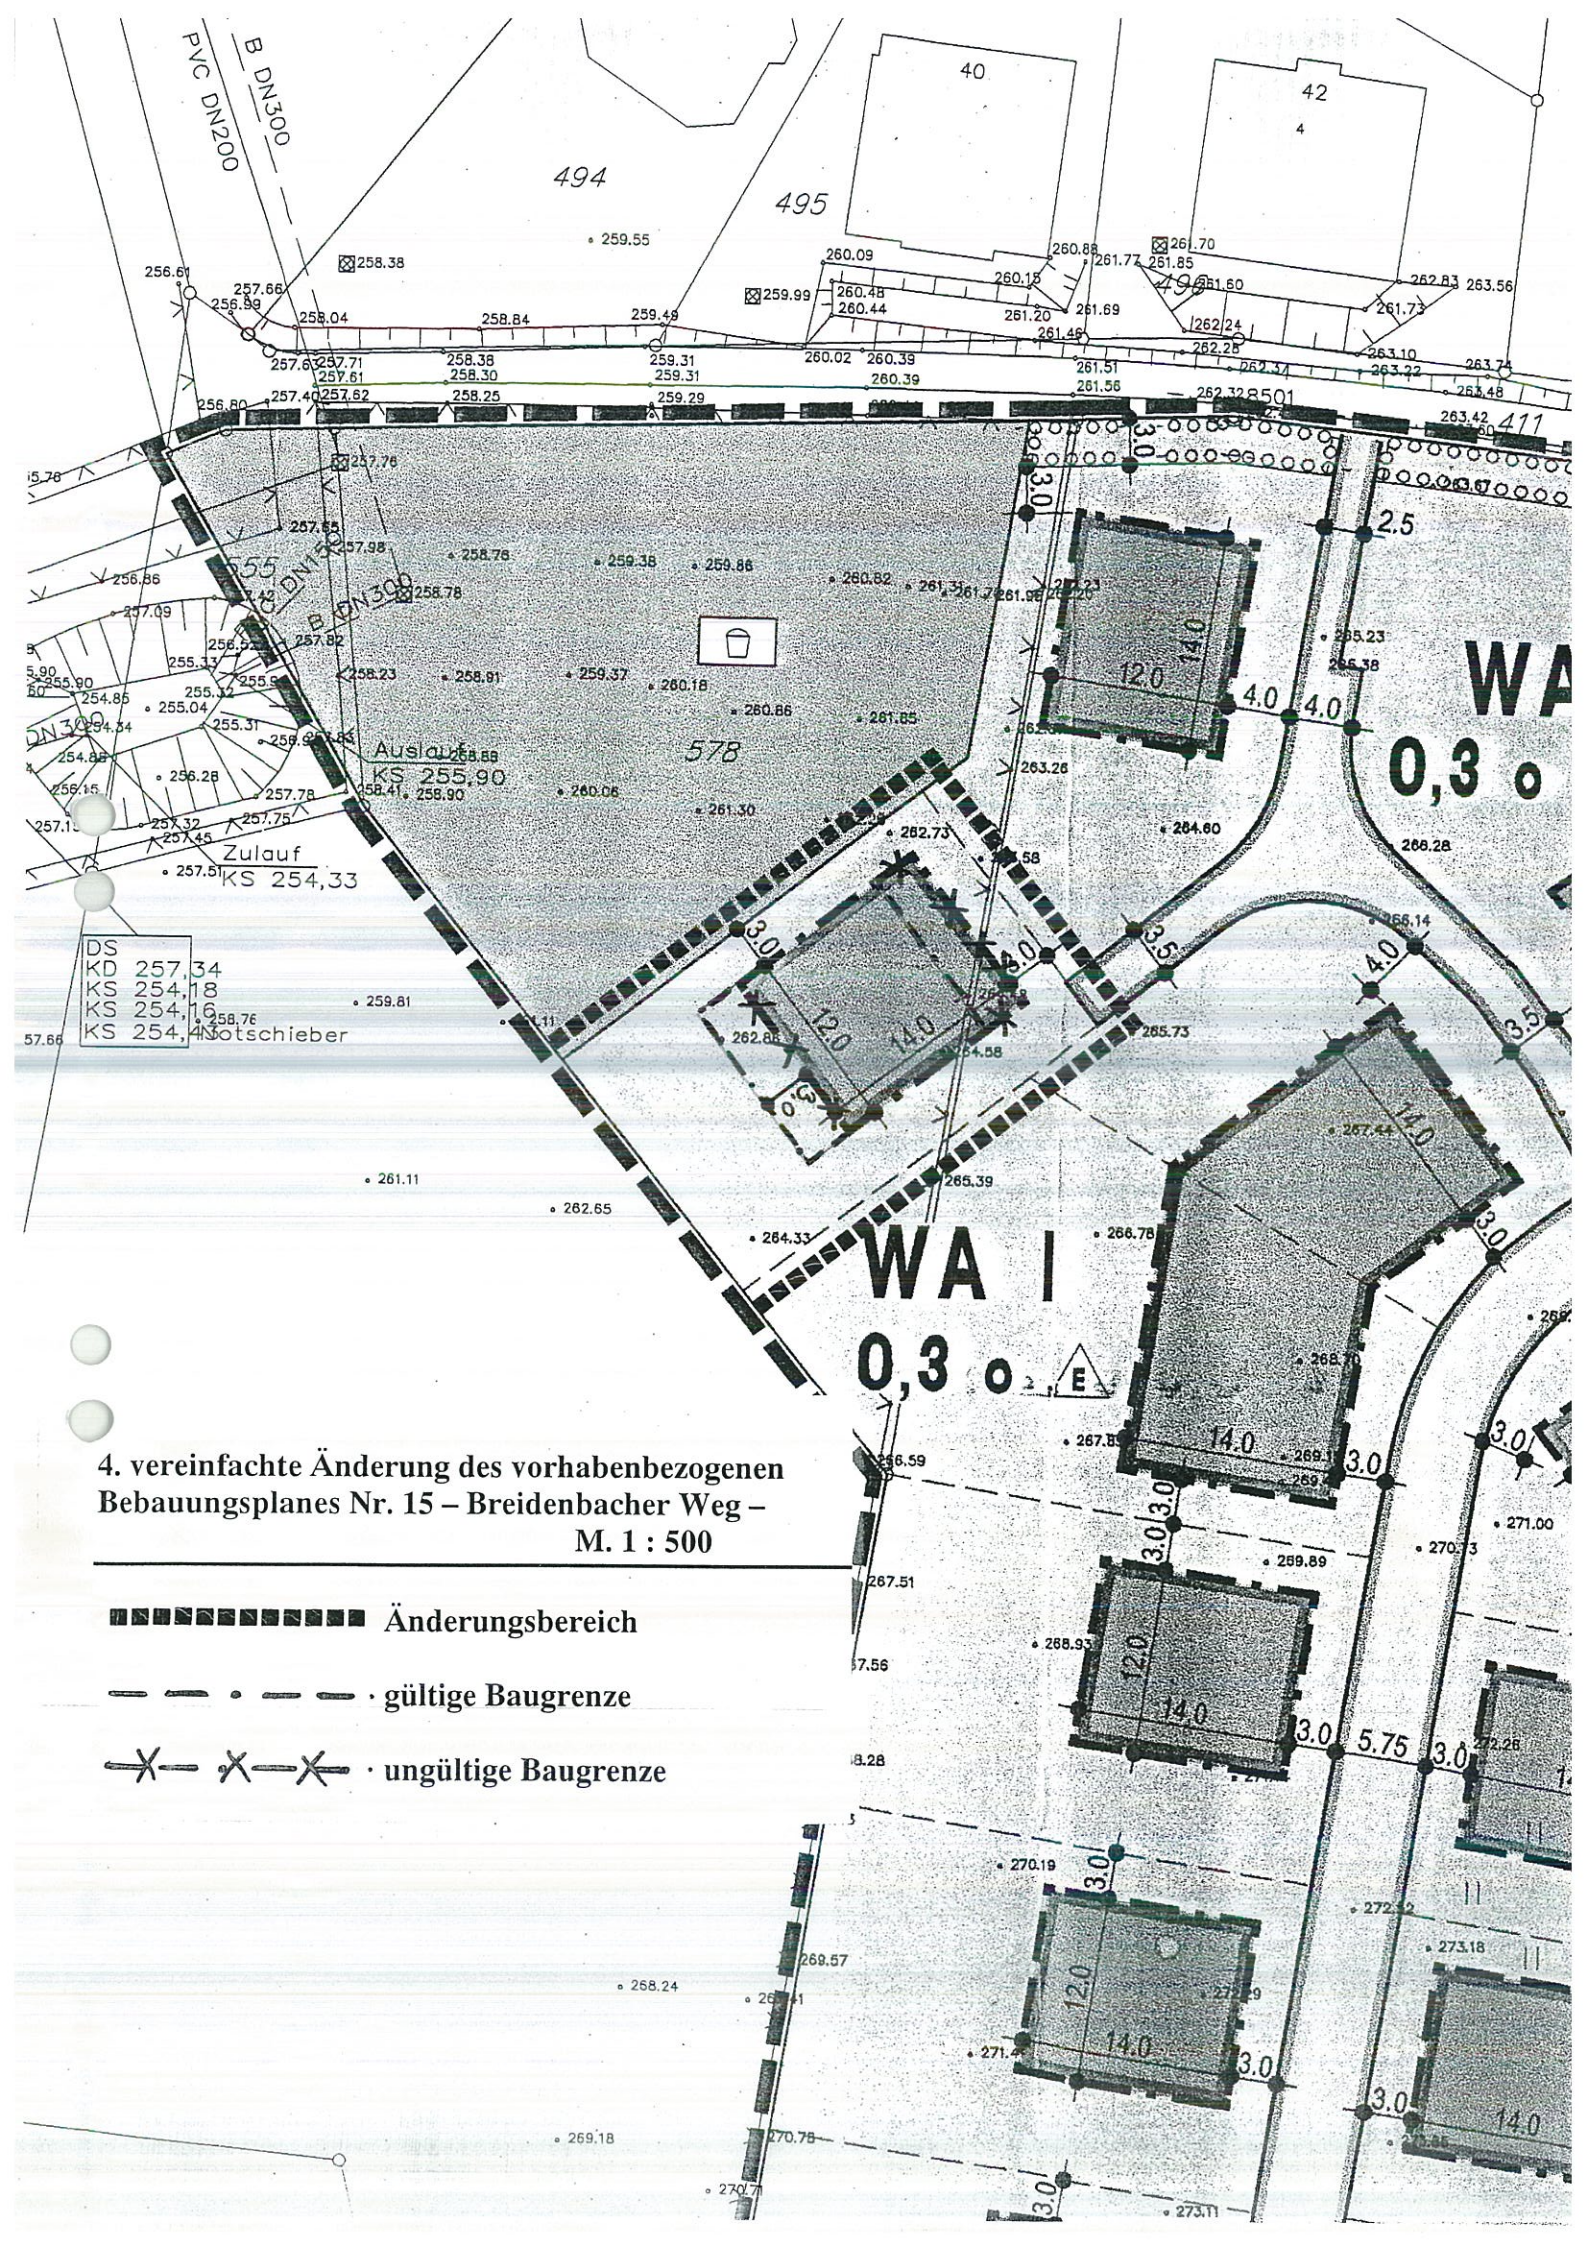

4. vereinfachte Änderung des vorhabenbezogenen Bebauungsplanes Nr. 15 – Breidenbacher Weg –

M. 1 : 500

Änderungsbereich

· gültige Baugrenze

· ungültige Baugrenze