


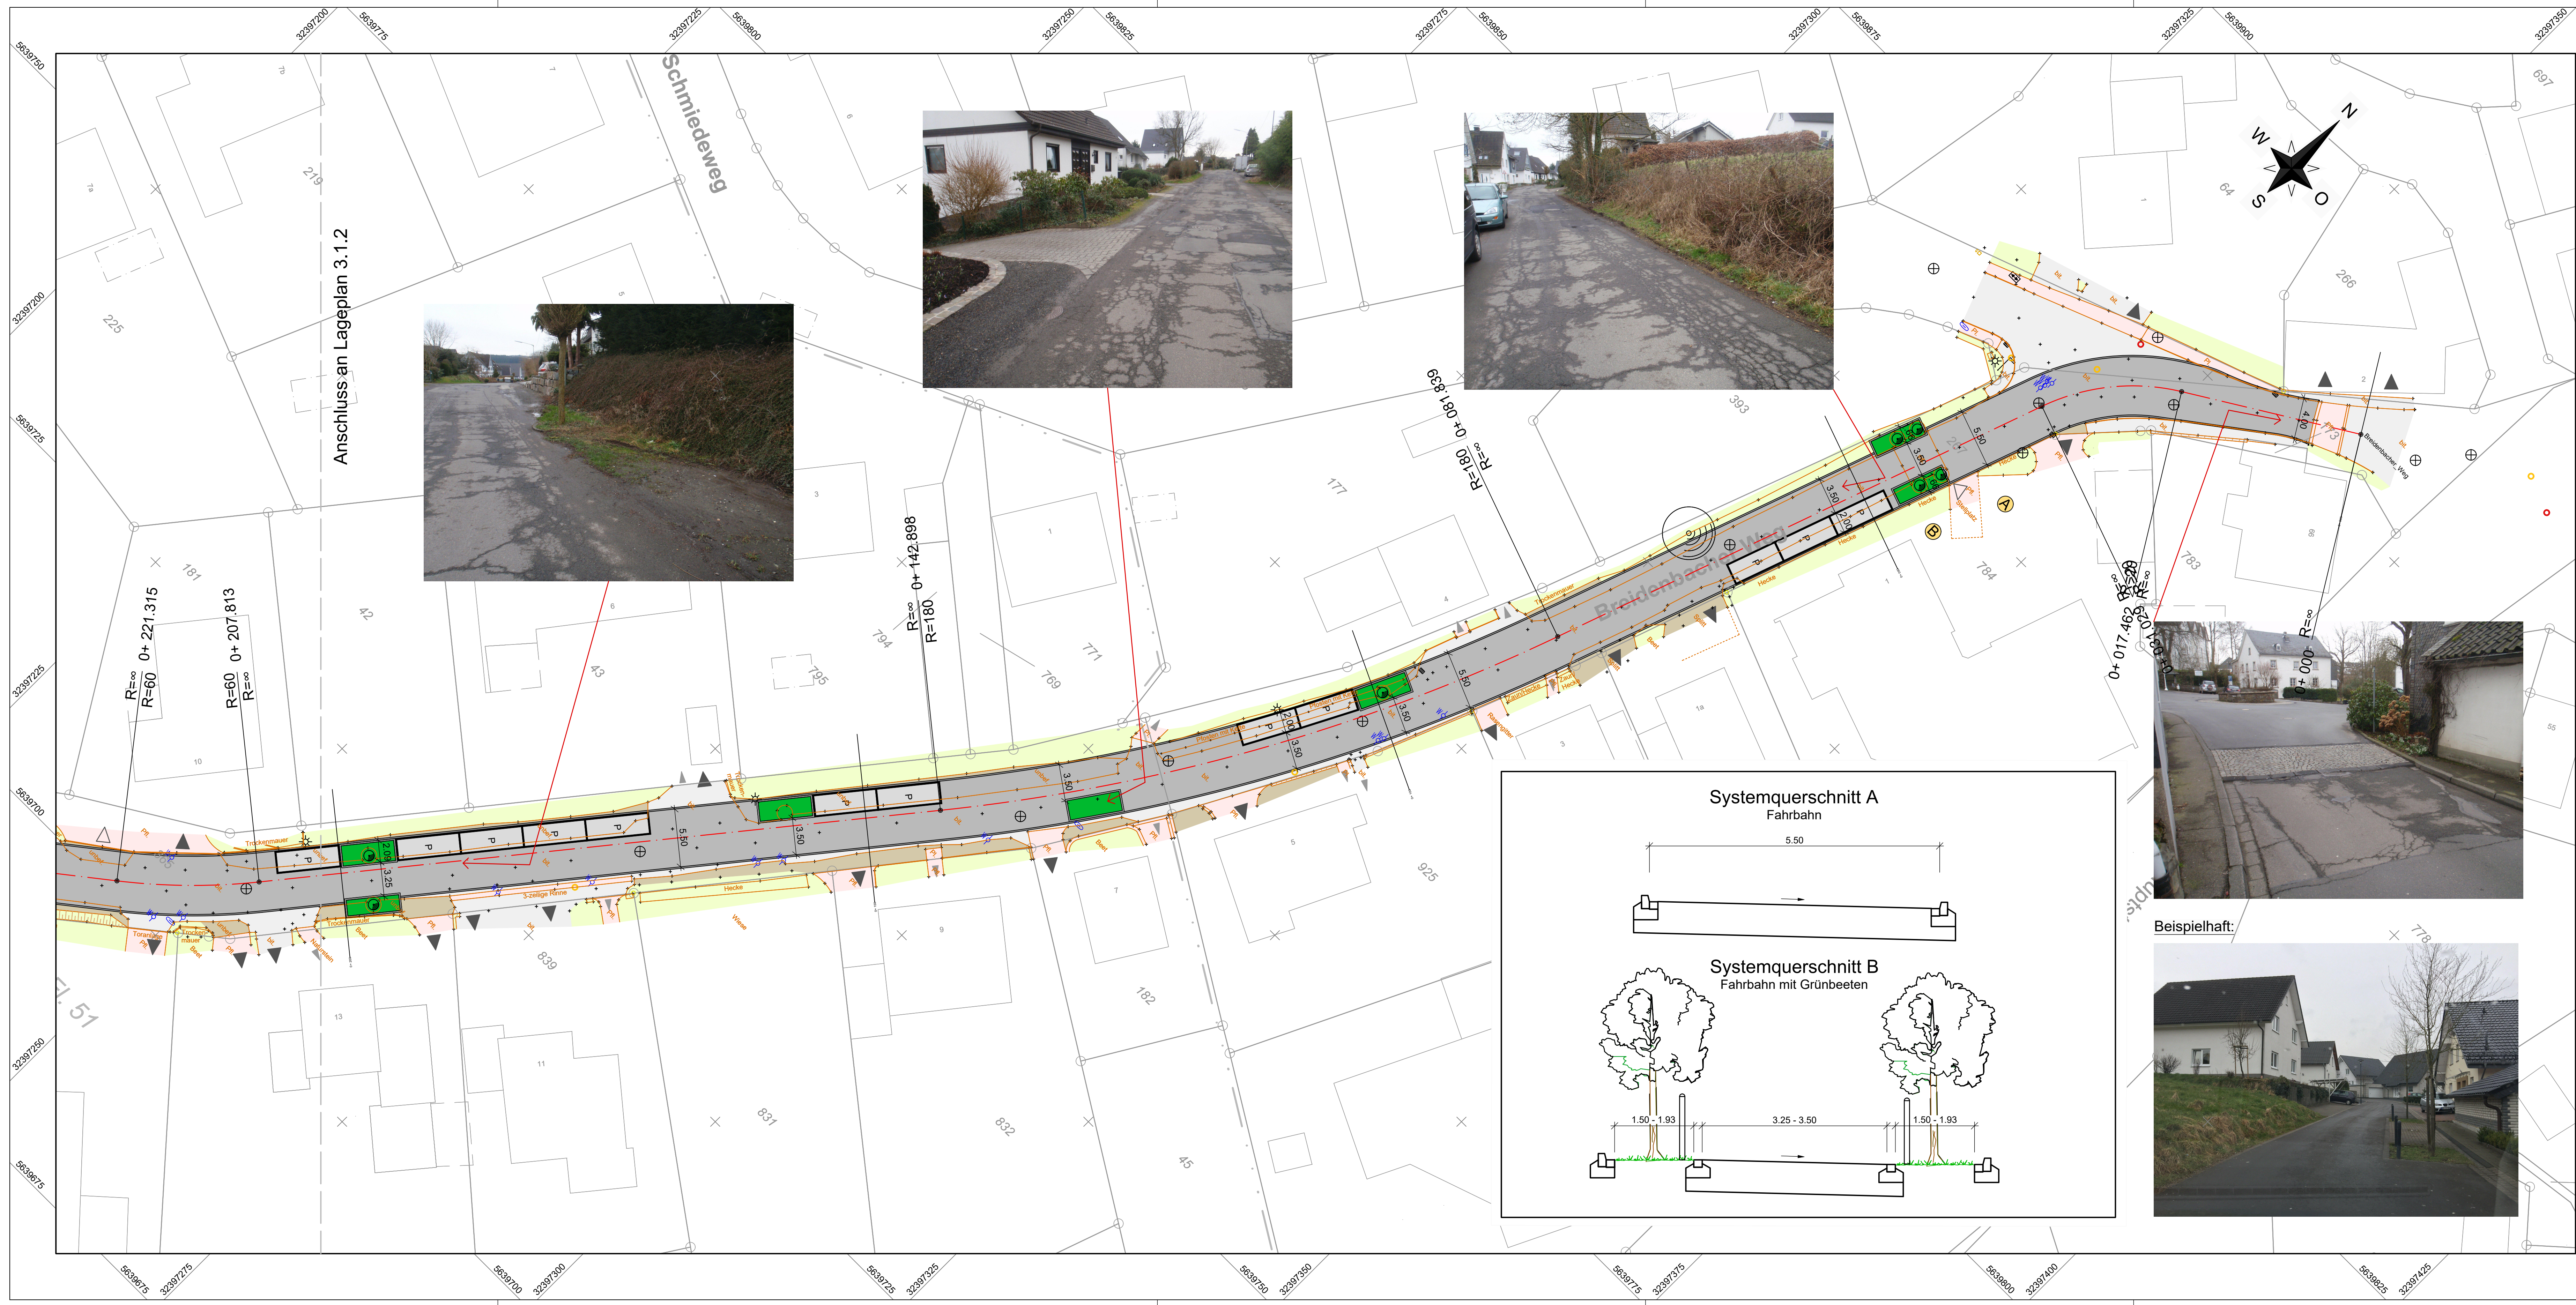


ZEICHENERKLÄRUNG

Straßenplanung

- Achse
- Lage Systemquerschnitt
- Fahrbahn einschl. Rinne
- Randanlagen
- vorh. Straßenablauf
- Grünbeet
- Parkfläche
- Sonstiges
- Vermessung der Topografie
- nachrichtl. Darstellung der Topografie
- vorh. Bäume
- vorh. Beleuchtung
- vorh. Schachdeckel
- vorh. Gas-/ Wasserschieber, vorh. Hydrant
- Katastergrenze, Grenzpunkt
- vorh. Zufahrt/ Stellplatz/ Zuweg
- vorh. bituminöse Befestigung (Fahrbahn, Zufahrt)
- vorh. Pflasterflächen
- vorh. unbefestigte Fläche
- vorh. Grünflächen


Systemquerschnitt A

Fahrbahn

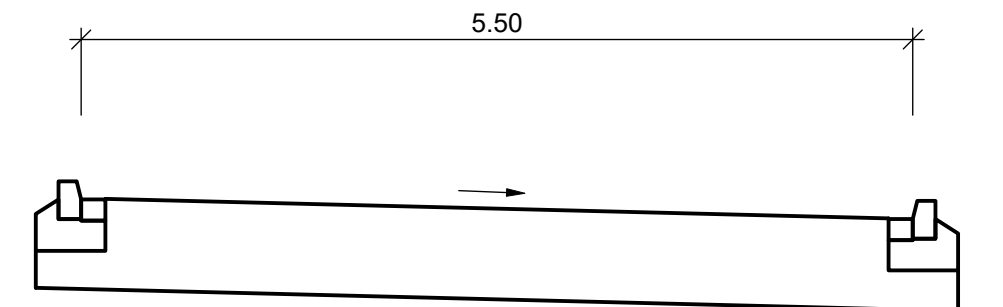

Systemquerschnitt B

Fahrbahn mit Grünbeeten

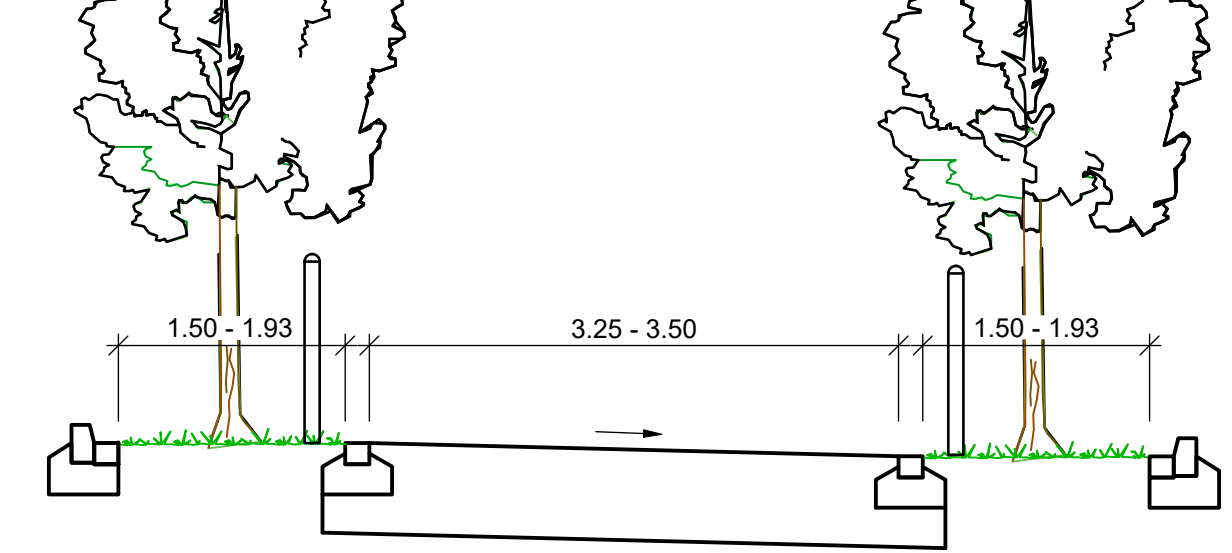

Beispielhaft:



Nr.	Änderungen	Name		Datum
Projekt:		Anlage:	3.1.1	
Ausbauplanung Breidenbacher Weg Vorentwurf		Maßstab:	1:250	
		Projekt-Nr.:	2160871	
		Name	Datum	
Darstellung:		Bearbeiter:	Gokus	31.03.2016
Lageplan 1 Variante 1		gezeichnet:	Kuhnt	31.03.2016
		geprüft:		
		Format / Größe m²:	1.20 x 0.50m/ 0.60m²	
Bauherr:/Auftraggeber:		Planverfasser:		
 Gemeinde Nümbrecht Der Bürgermeister		 HPC AG Niederlassung Reichshof Gewerbeparkstraße 54 51590 Reichshof-Wehrath www.hpc.ag		
Pfad/Zeichnungsname: W:\2160871\AutoCAD\Verkehrsanlagen\02 Vorentwurf\S3100V01.dwg				